

DNS arkitekter/AutoCAD LT System


LEXUS SHOWROOM (3-4 BILAR) * LAYOUTFÖRSLAG * SKALA 1:100

TOYOTA I STRÄNGNÄS AREA ~160 kvm PLAN 001107 / US




DNSarkitekter

DNS gruppen AB • e-mail: dns@dns.se
 Smedsbacksgatan 10 • S-115 39 STOCKHOLM
 tel +46 (0)8-666 04 30 • fax +46 (0)8-666 01 65

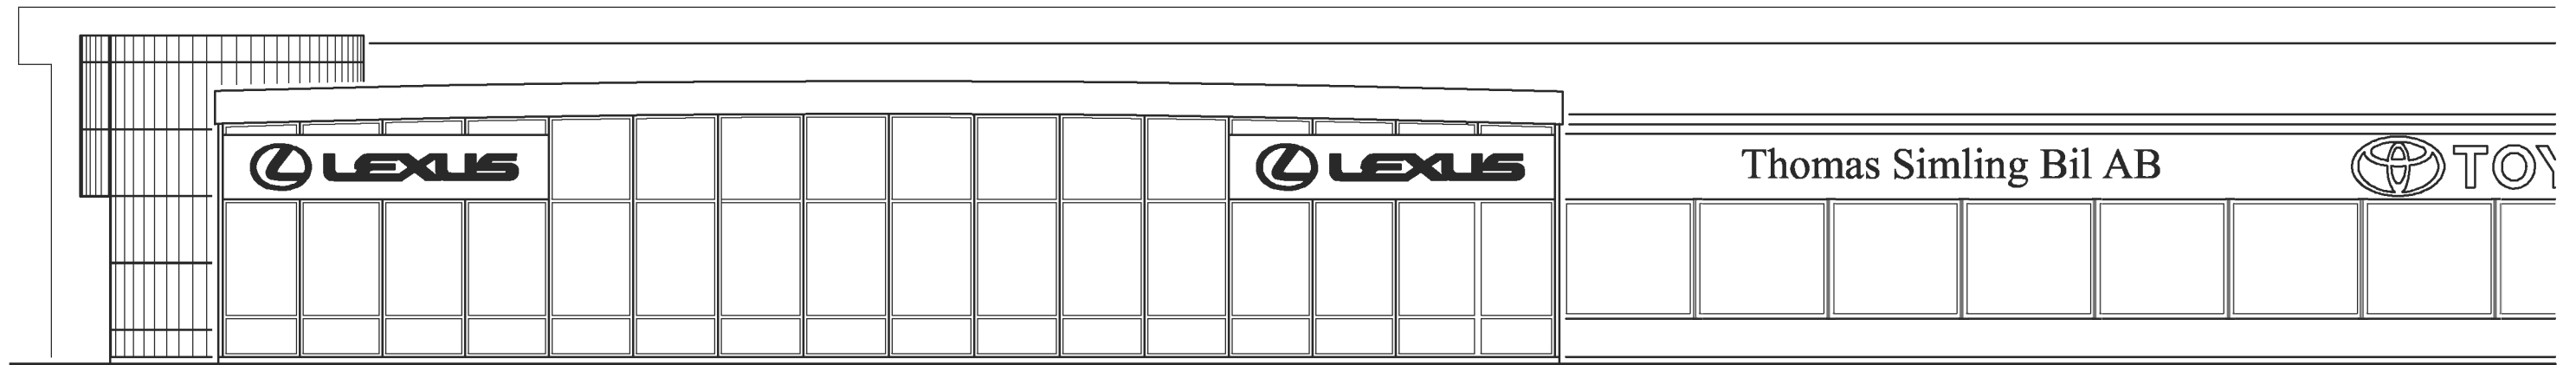

FASAD MOT ÖSTER

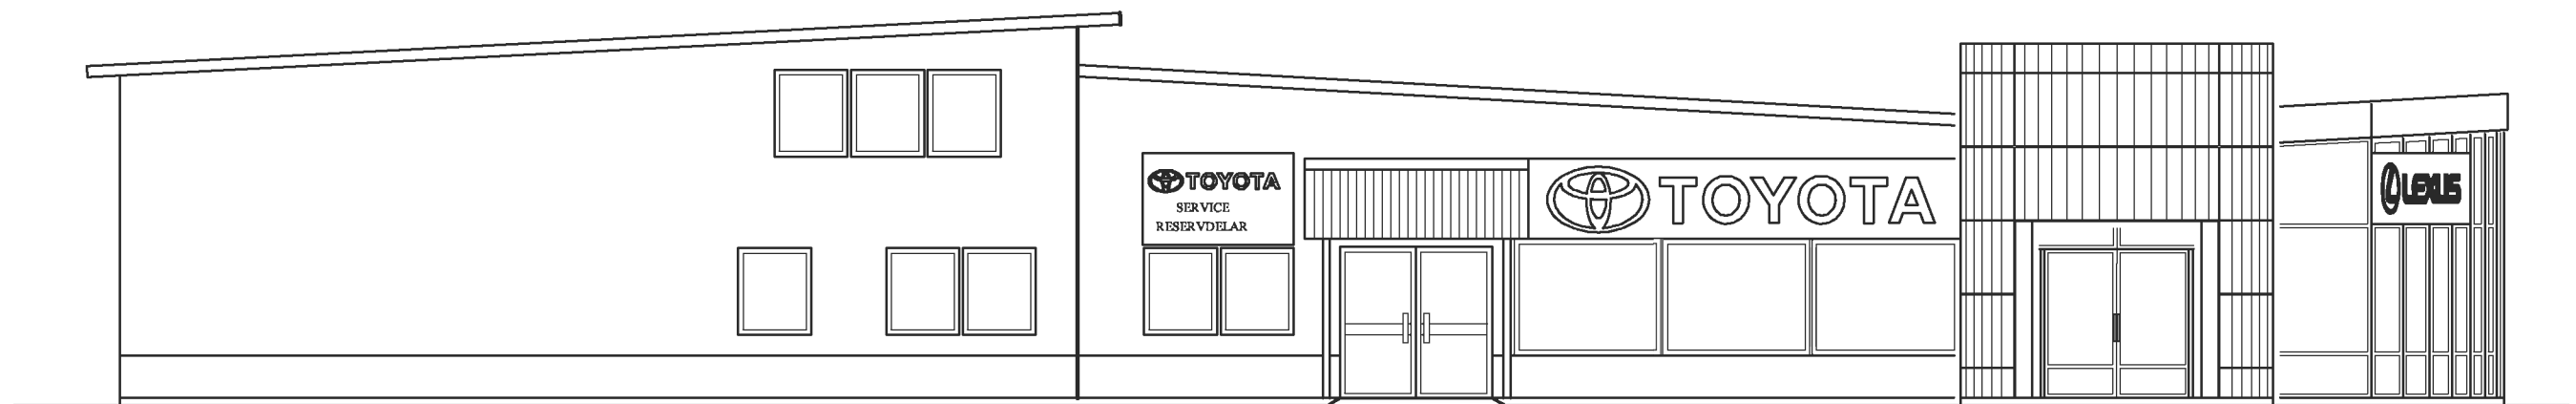

FASAD MOT SÖDER


LEXUS SHOWROOM (3-4 BILAR) * LAYOUTFÖRSLAG * SKALA 1:100

TOYOTA I STRÄNGNÄS AREA ~160 kvm FASADER 001107 / US




DNS arkitekter


DNS gruppen AB • e-mail: dns@dns.se
 Smedsbacksgatan 10 • S-115 39 STOCKHOLM
 tel +46 (0)8-666 04 30 • fax +46 (0)8-666 01 65

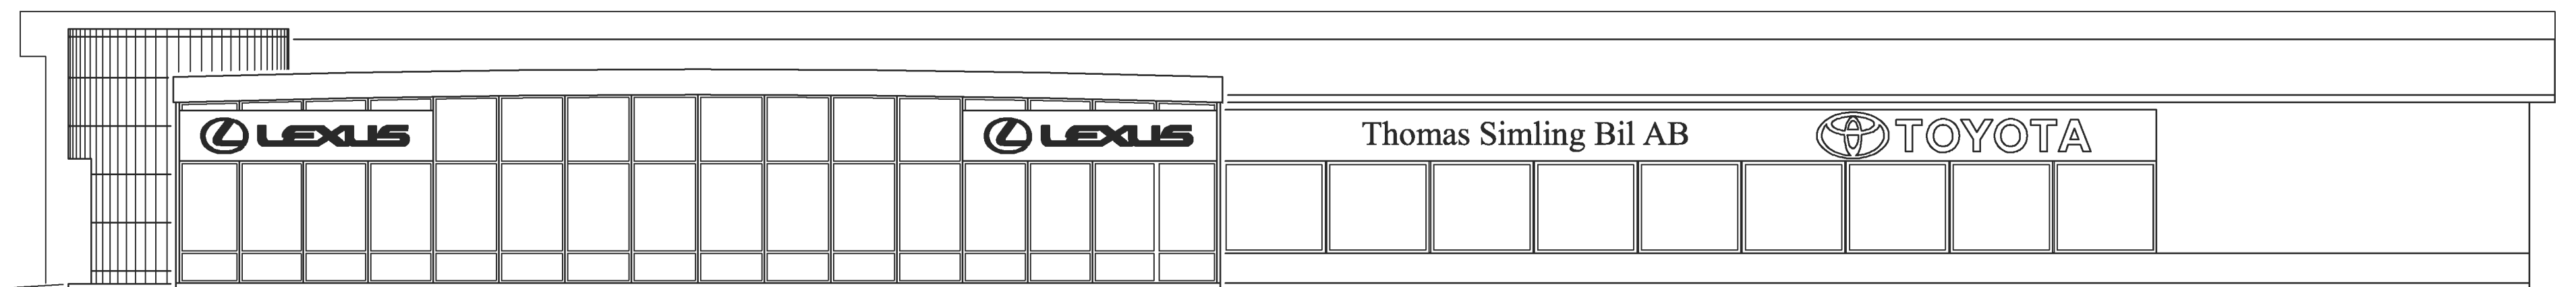


FASAD MOT ÖSTER

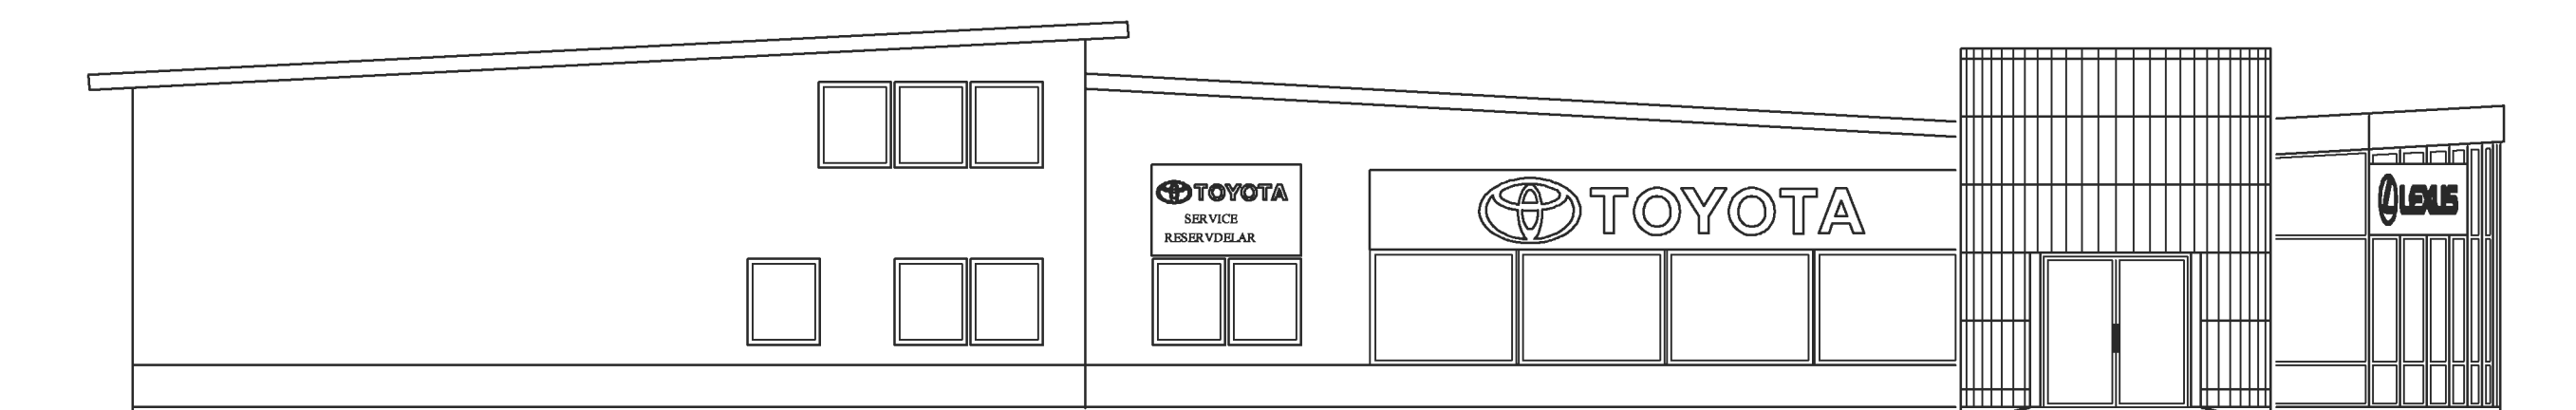


FASAD MOT SÖDER

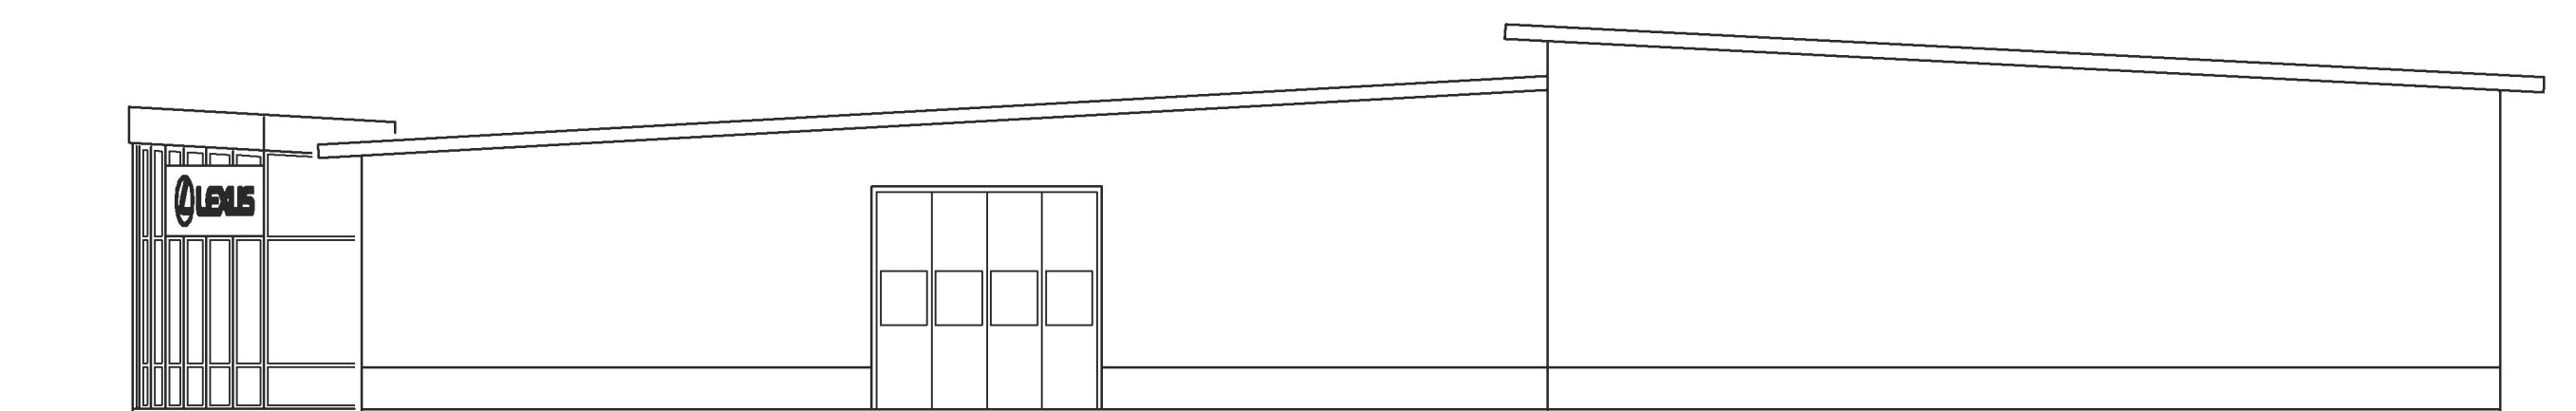

FASAD MOT NORR

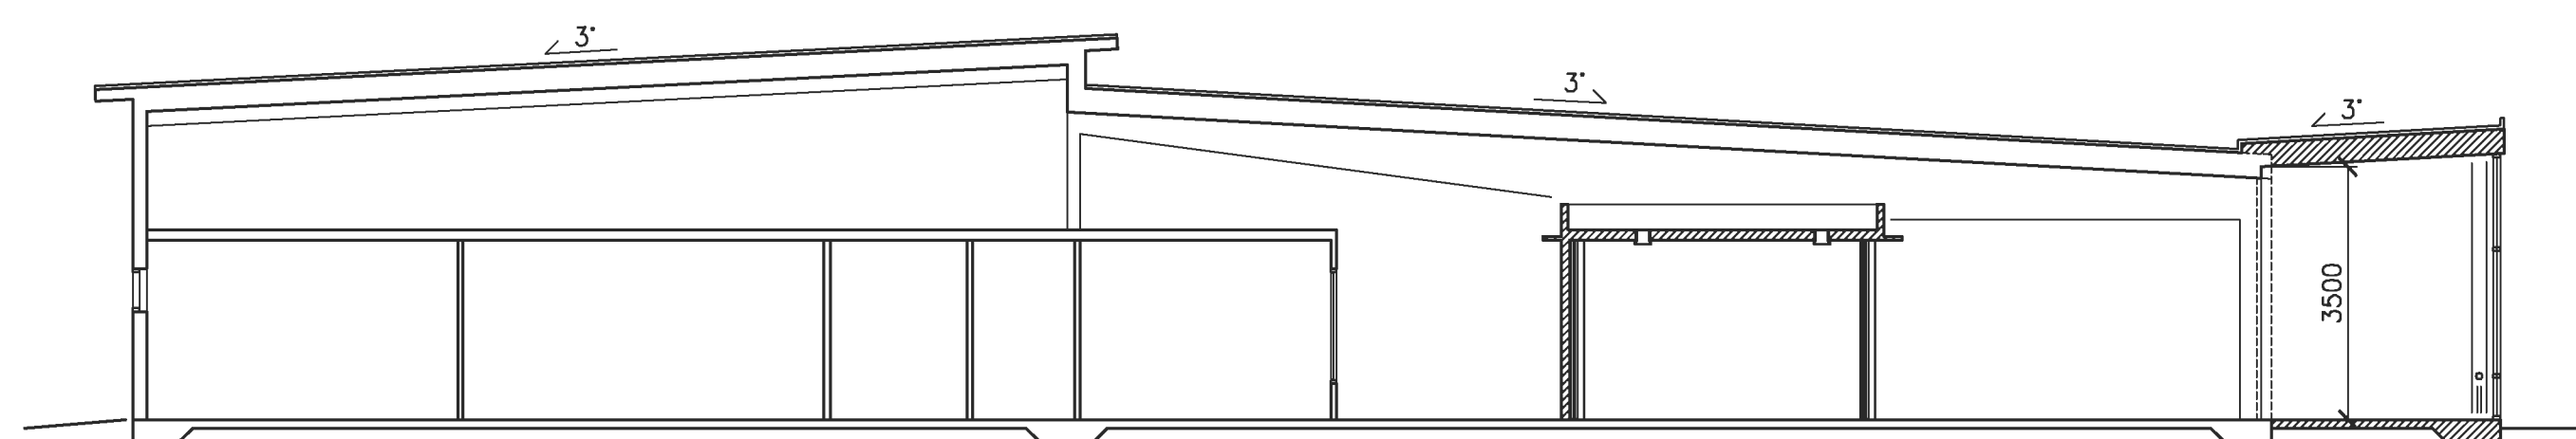

SEKTION B-B

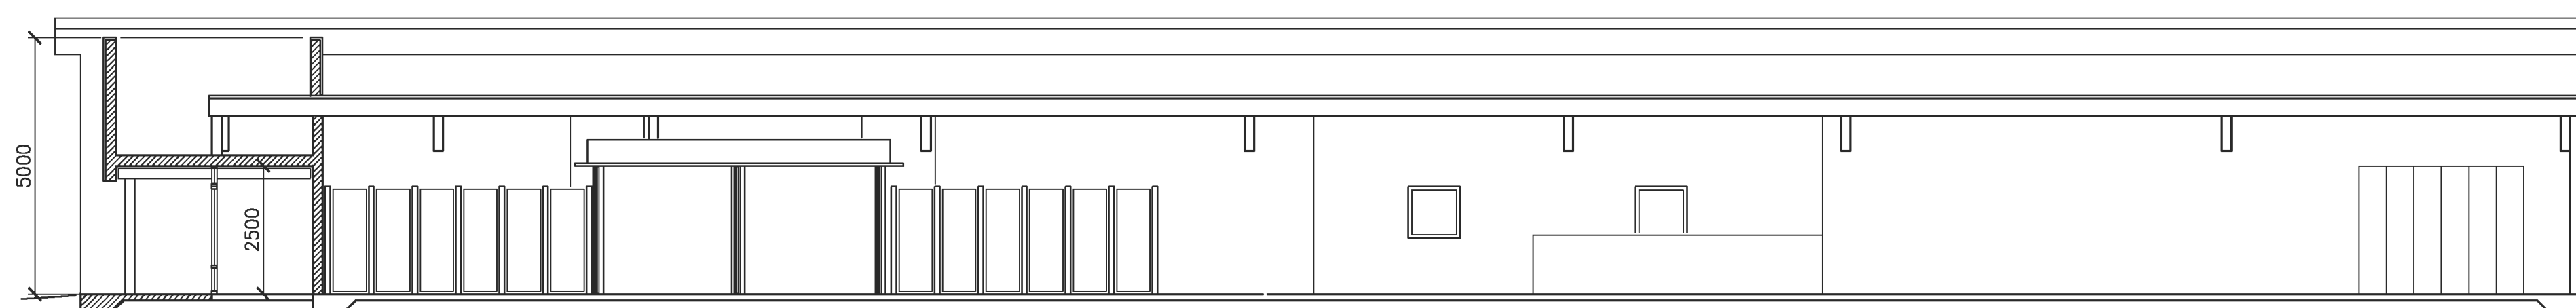

SEKTION A-A

FÖRKLARINGAR

MÄTT ANGES I mm
 ALLA HÖJDER ANGES FRÅN FÄRDIGT GOLV
 - - - - - BEF MÄRKLINJE
 ——— FÖRESLAGEN MÄRKLINJE
 ——— BEF BYGGNADSEDEL
 // NY BYGGNADSEDEL

HÄNVISNINGAR

SITUATIONSPLAN A00-60-01 1:400
 PLAN A03-60-11 1:100

A	BYGGLOVSHANDLING	00 12 05	CS
BET	ÄNDRINGEN AVSER	DATUM	SIGN

BYGGLOVSHANDLING

STRÄNGNÄS KOMMUN
 Kv PRESSAREN 5

TOYOTA/LEXUS

DNS arkitekter

DNS gruppen AB • e-mail: dns@dns.se
 Smedsbacksgatan 10 • S-115 39 STOCKHOLM
 tel +46 (0)8-666 04 30 • fax +46 (0)8-666 01 66


UPPDRAG NR 0351:1	RITAD AV CS	HANDLÄGGARE U SAHLIN
DATUM 2000 11 30	ANSVARIG ULF SAHLIN	

BILUTSTÄLLNING
 OMBYGGNAD/TILLBYGGNAD
 FASADER, SEKTIONER

SKALA 1:100 (A1)	NUMMER A03-60-12	BET A
---------------------	---------------------	----------

FÖRKLARINGAR

- MÄTT ANGES I mm
 ALLA HÖJDER ANGES FRÅN FÄRDIGT GOLV
- BEF BYGGNADSEDEL
 - ▨ UPPTAGNING I BEF BYGGNADSEDEL
 - ▨ IGENSÄTTNING I BEF BYGGNADSEDEL
 - ▨ NY BYGGNADSEDEL
 - ▨ RIVEN BYGGNADSEDEL

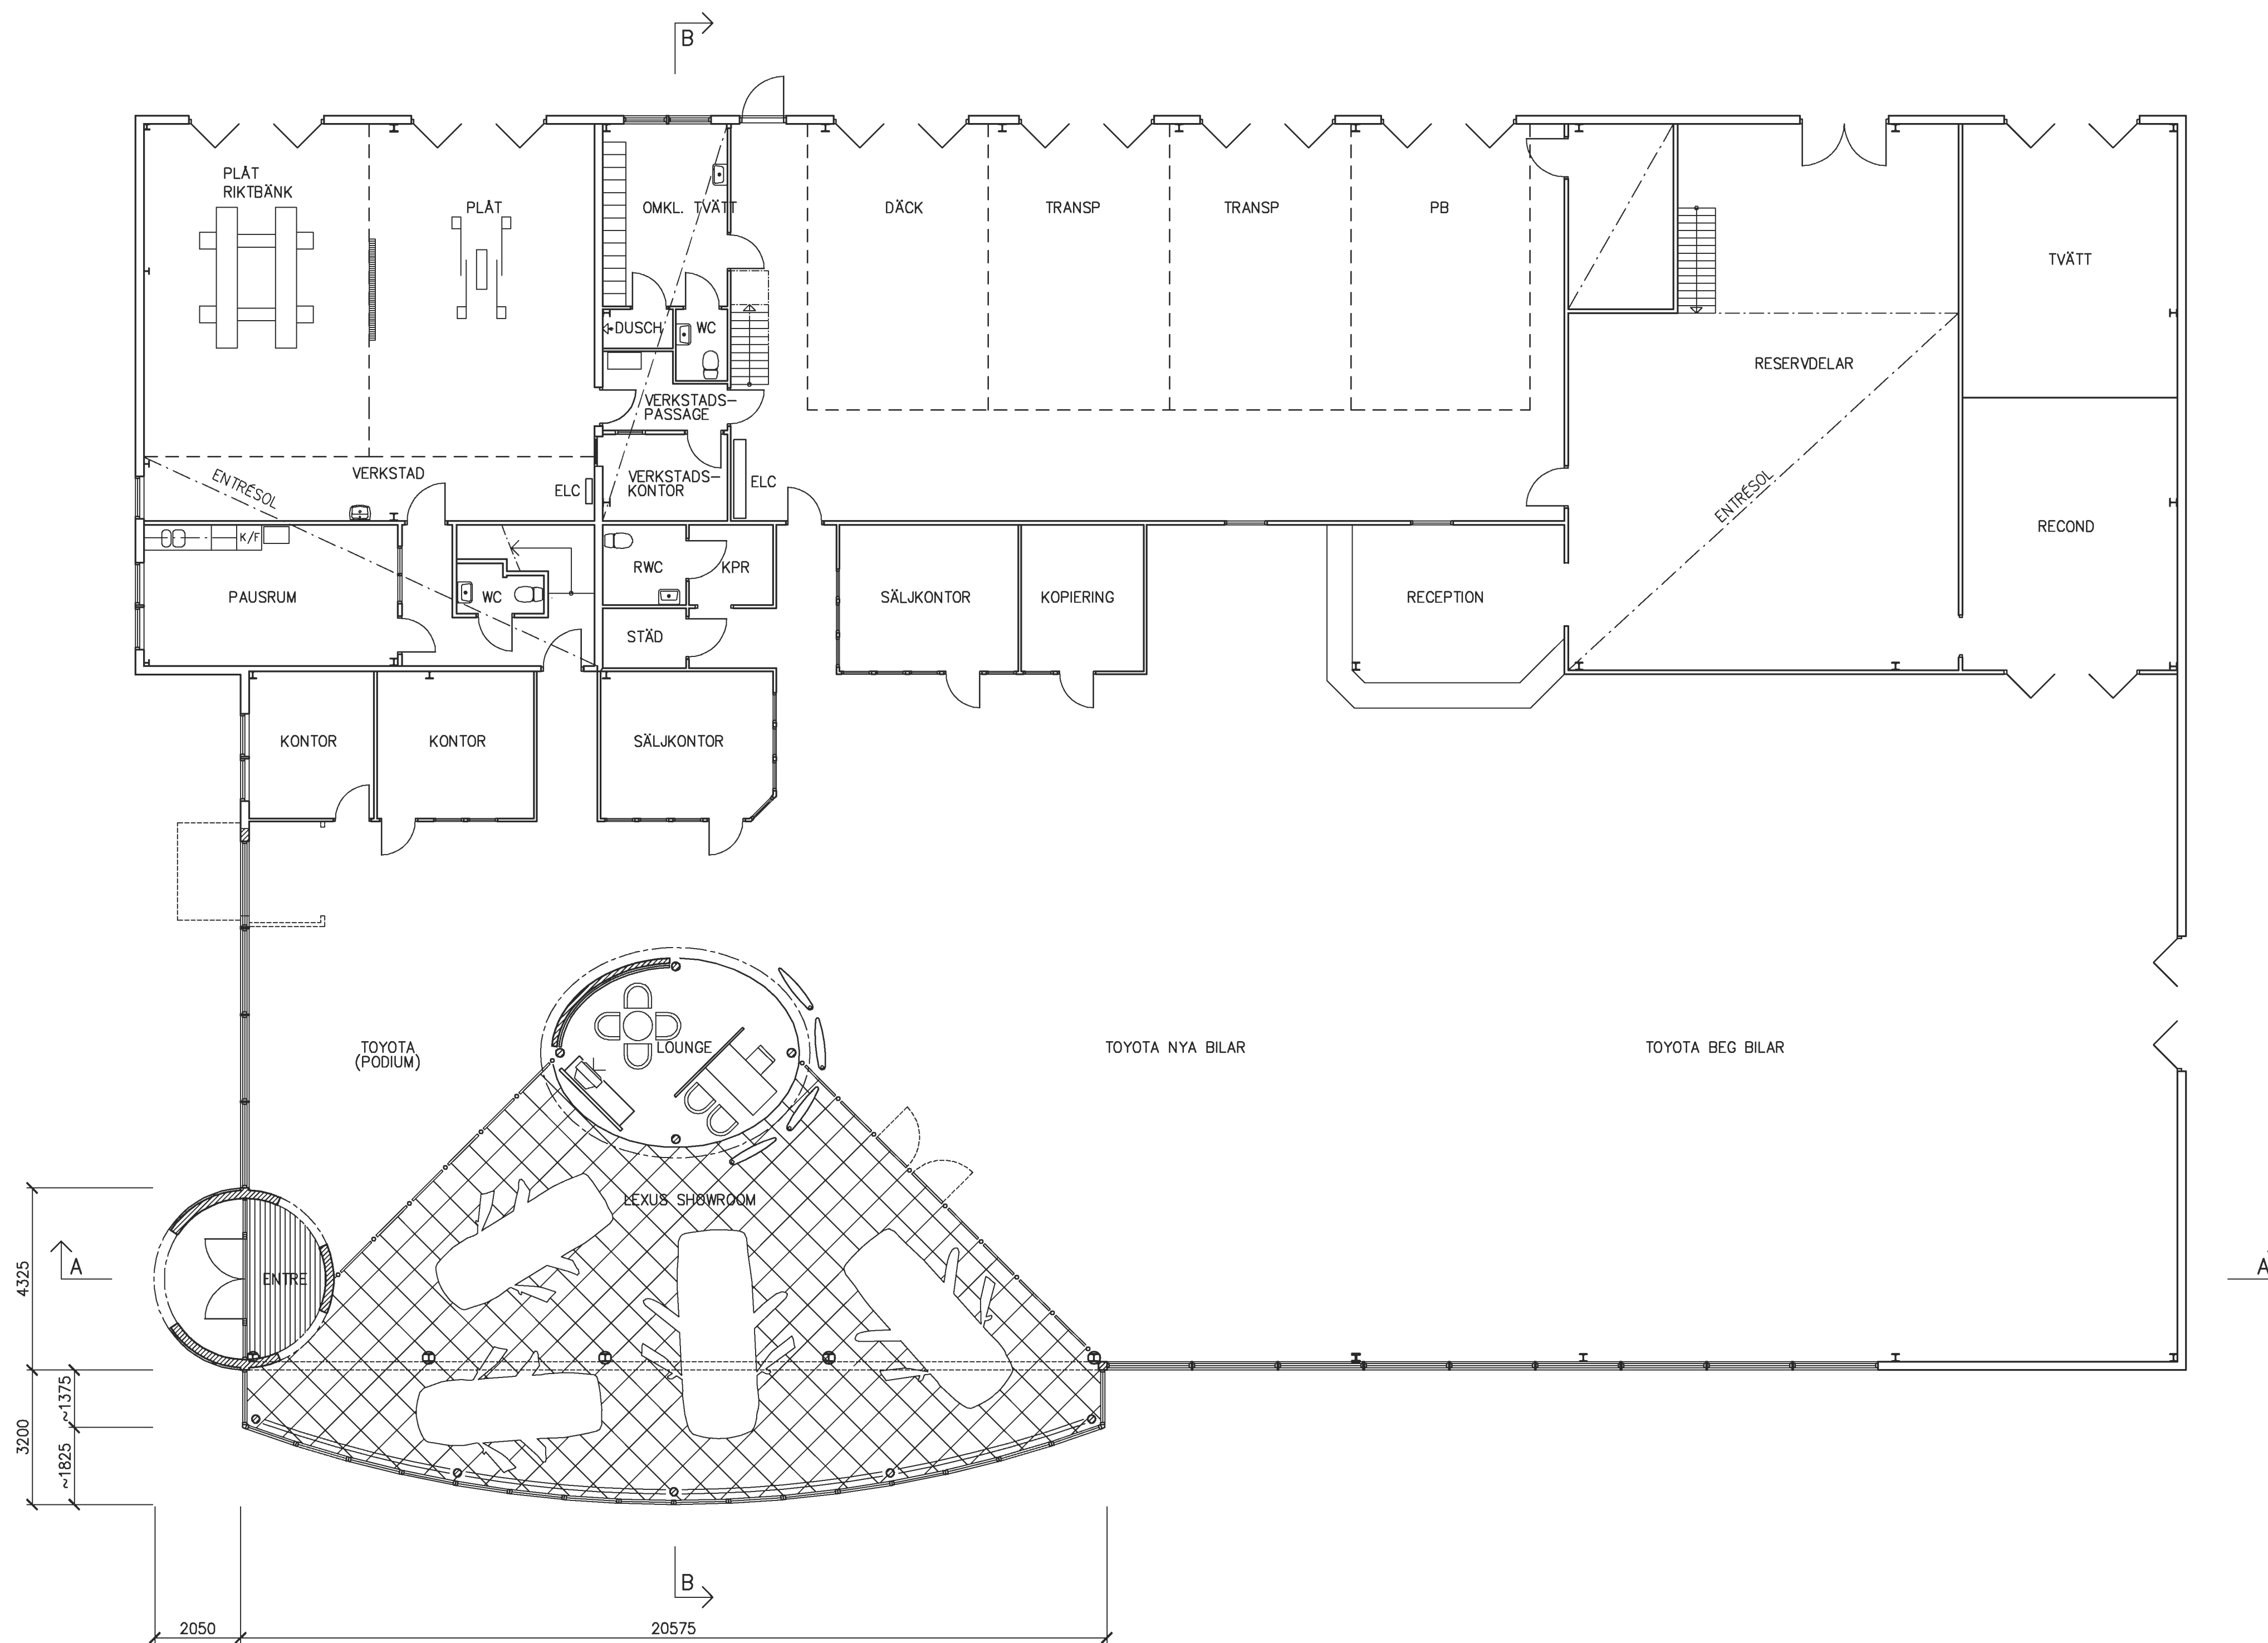

HÄNVISNINGAR

- SITUATIONSPLAN A00-60-01 1:400
 FASADER,SEKTION A03-60-12 1:100

A	BYGGLOVSHANDLING	00 12 05	CS
BET	ÄNDRINGEN AVSER	DATUM	SIGN

BYGGLOVSHANDLING

STRÄNGNÄS KOMMUN
 Kv PRESSAREN 5

TOYOTA/LEXUS


DNS arkitekter

DNS gruppen AB • e-mail: dns@dns.se
 Smedsbacksgatan 10 • S-115 39 STOCKHOLM
 tel +46 (0)8-666 04 30 • fax +46 (0)8-666 01 68

UPPDRAG NR 0351:1	RITAD AV CS	HANDLÄGGARE U SAHLIN
DATUM 2000 11 30	ANSVARIG ULF SAHLIN	

BILUTSTÄLLNING
 OMBYGGNAD/TILLBYGGNAD
 PLAN

SKALA 1:100 (A1)	NUMMER A03-60-11	BET A
---------------------	---------------------	----------

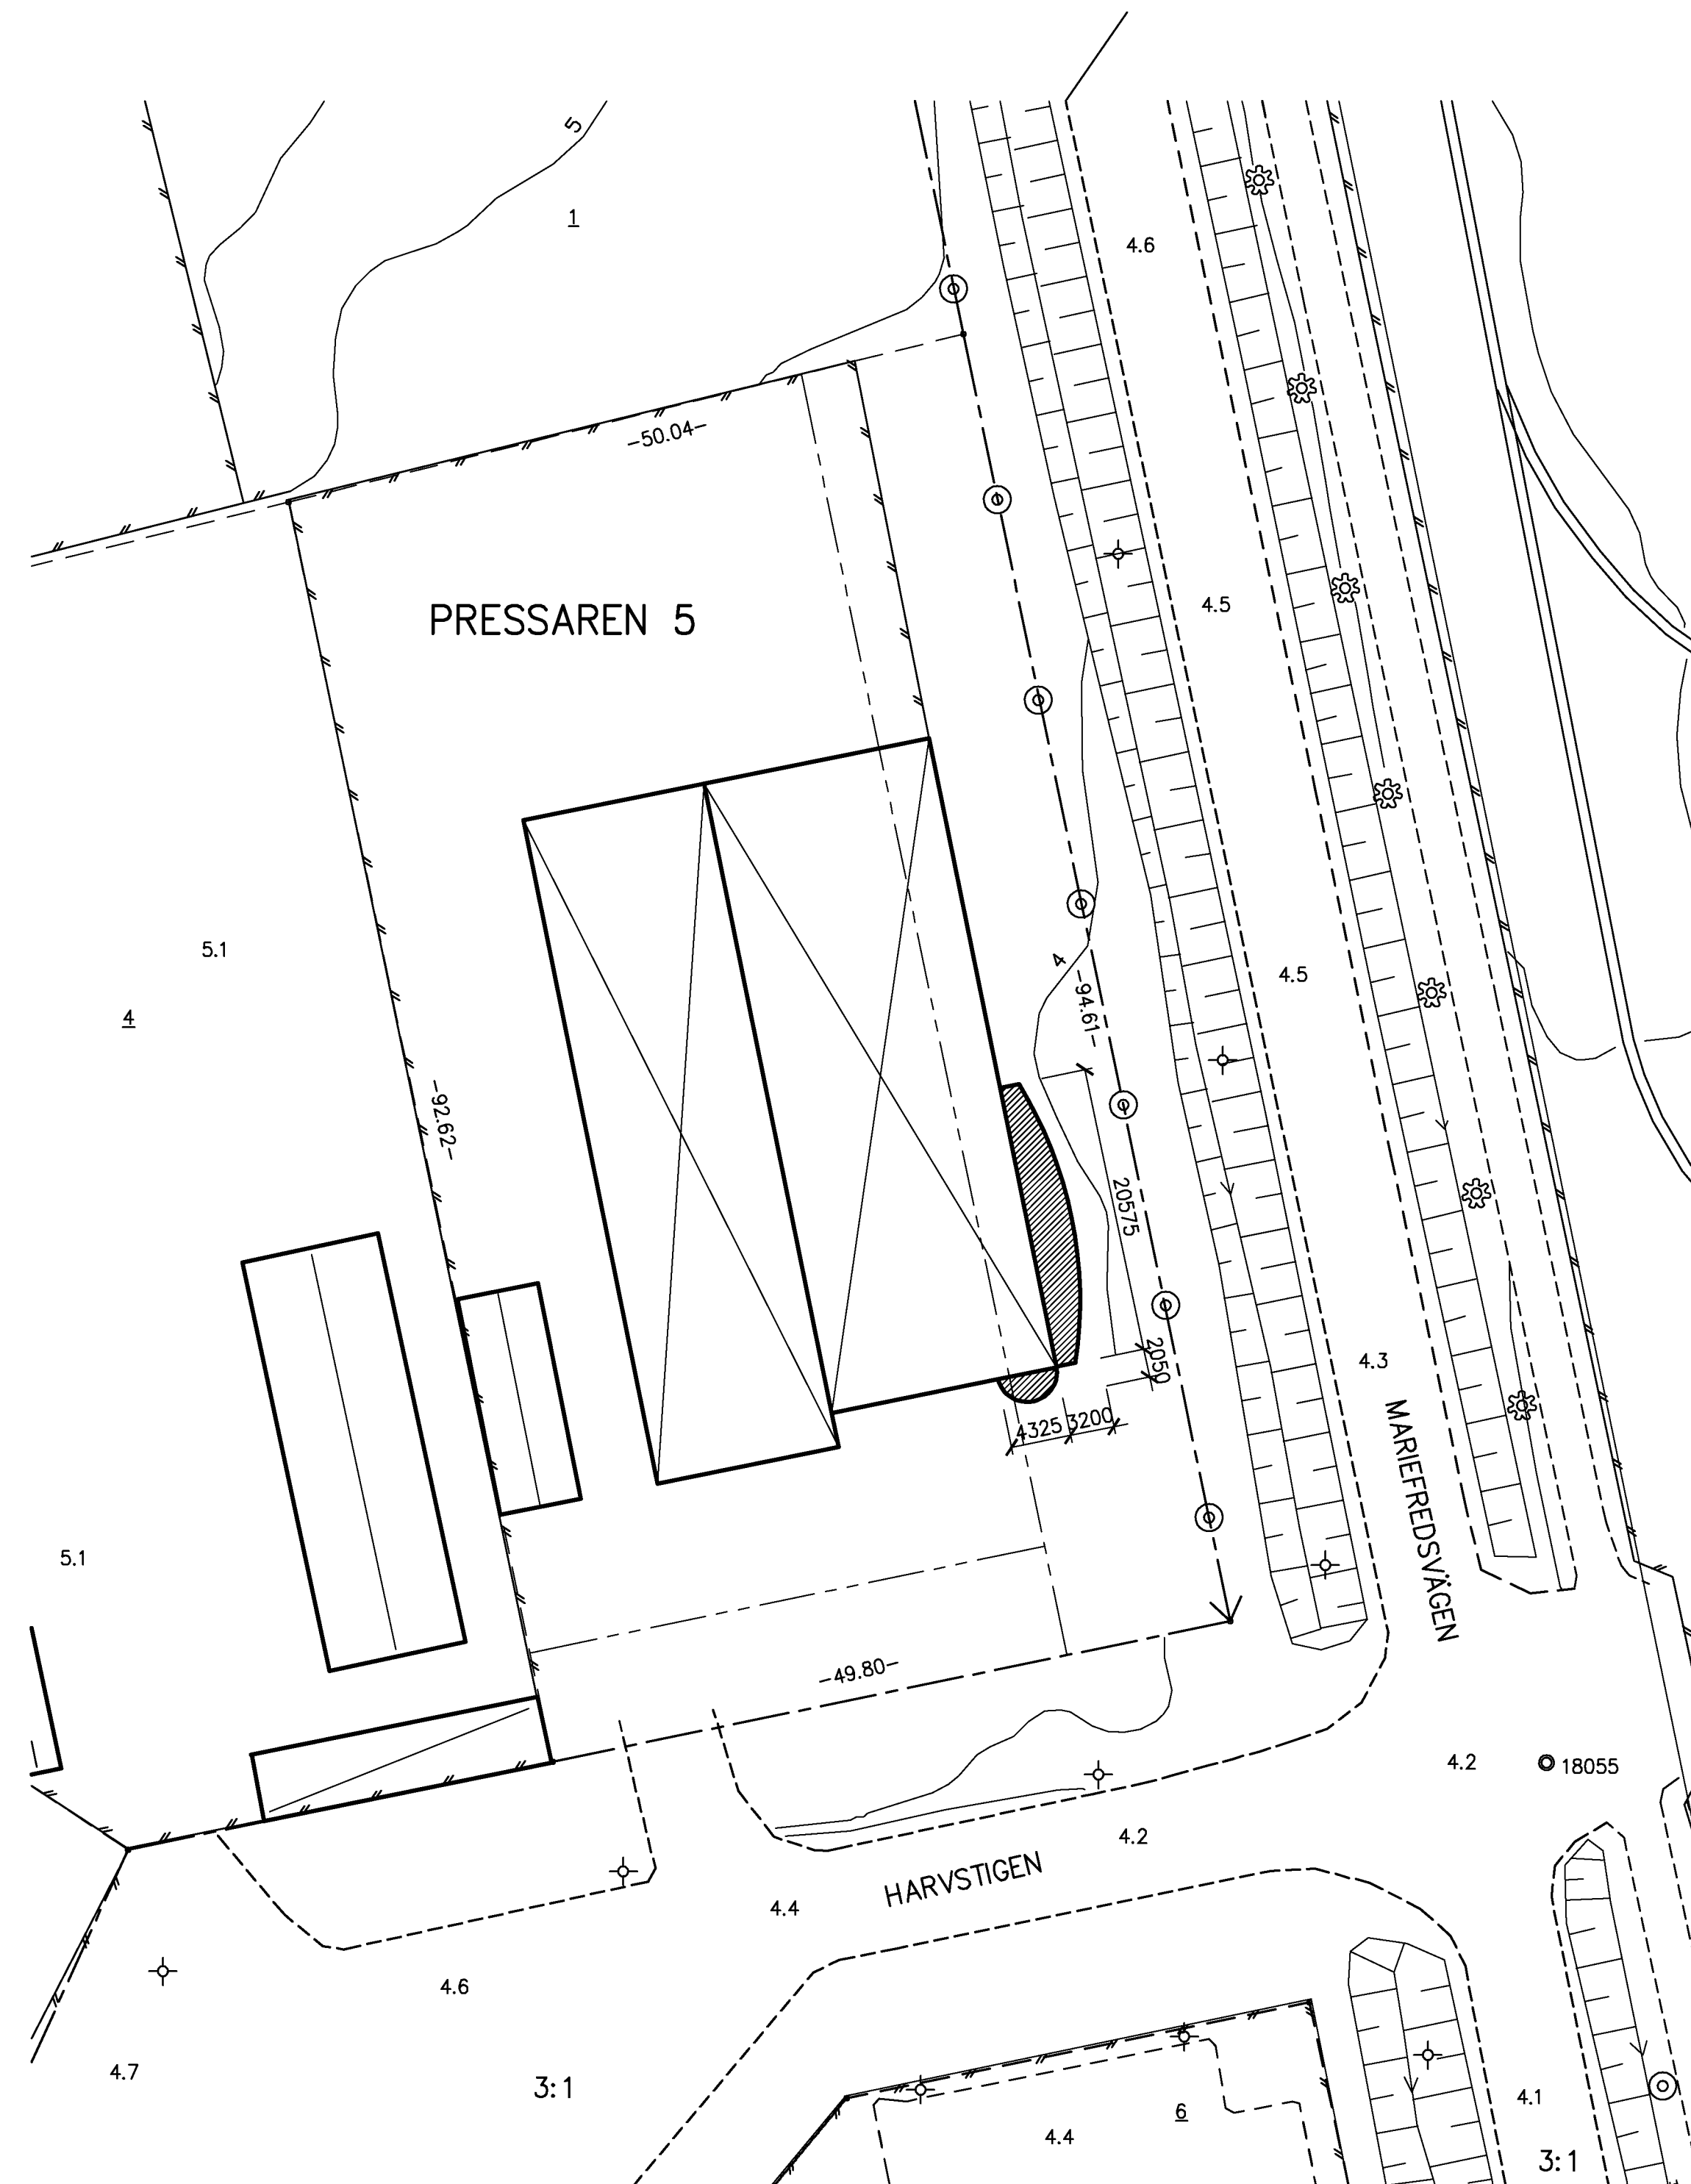

FÖRKLARINGAR

MÄTT ANGES I mm
 - - - - - ANVÄNDNINGSGRÄNS
 - - - - - EGENSKAPSGRÄNS
 - - - - - FASTIGHETSGRÄNS
 ○ KOORDINATPUNKT
 - - - - - ILLUSTRATIONSLINJE
 ALLT OVAN ENLIGT PRIMÄRKARTAN

☒ BEF BYGGNADSEDEL
 ▨ NY BYGGNADSEDEL

HÄNVISNINGAR

PLAN A03-60-11 1:100
 FASADER, SEKTION A03-60-12 1:100

A	BYGGLOVSHANDLING	00 12 05	CS
BET	ÄNDRINGEN AVSER	DATUM	SIGN

BYGGLOVSHANDLING

STRÄNGNÄS KOMMUN
 Kv PRESSAREN 5

TOYOTA/LEXUS

DNS arkitekter

DNS gruppen AB
 Smedsbackegatan 10 • 115 39 STOCKHOLM
 tel 08-666 04 30 • fax 08-666 01 65

UPPDRAG NR 0351:1	RITAD AV CS	HANDLÄGGARE U SAHLIN
DATUM 2000 11 30	ANSVARIG ULF SAHLIN	

BILUTSTÄLLNING
 OMBYGGNAD/TILLBYGGNAD
 SITUATIONSPLAN

SKALA 1:400 (A1)	NUMMER A00-60-01	BET A
---------------------	---------------------	----------