

PLAN



LEXUS SHOWROOM (3 BILAR) * LAYOUTFÖRSLAG 3 * SKALA 1:100


TOYOTA I LIDKÖPING

PLAN (~125 kvm)


BB 030318 / US

DNS arkitekter


DNS gruppen AB o e-post: dns@dns.se
 Smedsbacksgatan 10 o 115 39 STOCKHOLM
 tel 08-666 04 30 o fax 08-666 01 65

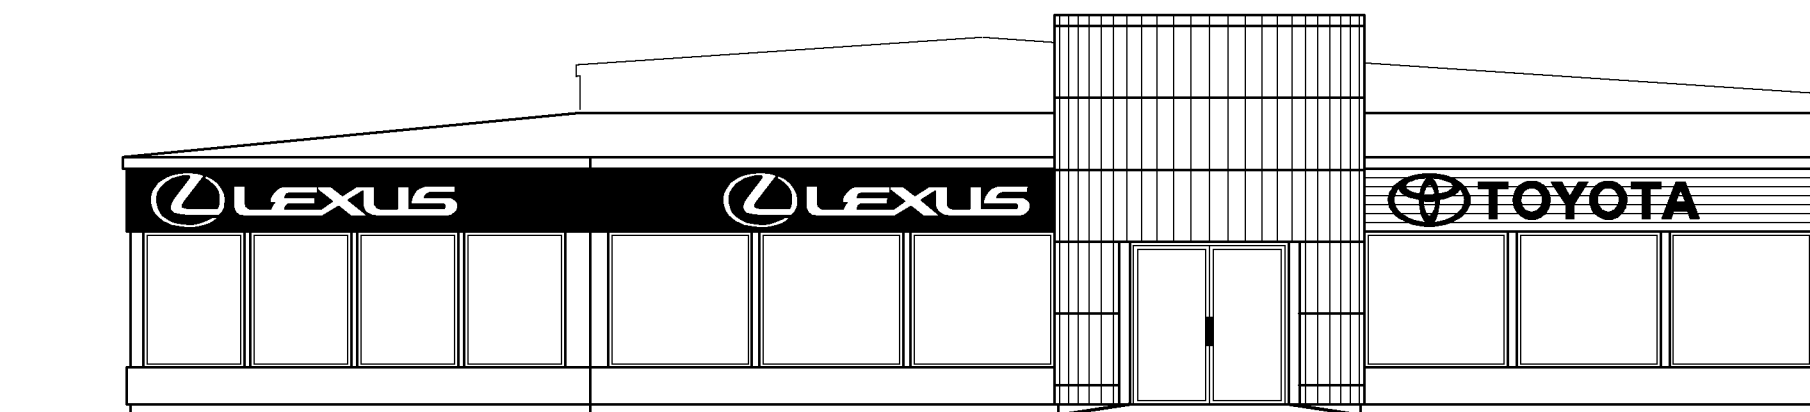


FASAD MOT VÄSTER

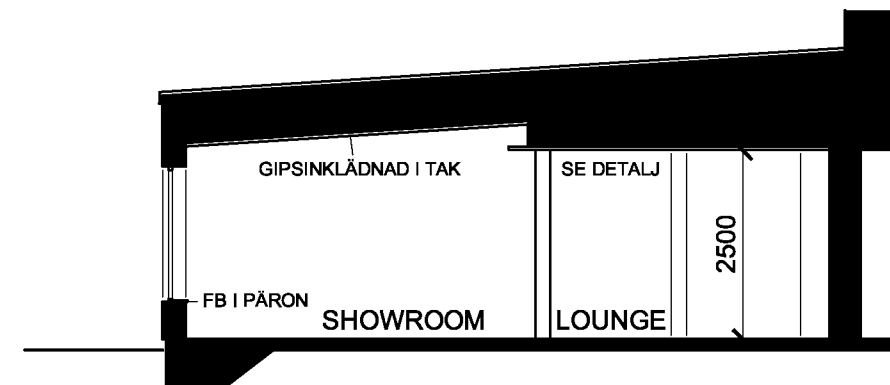

SEKTION A-A

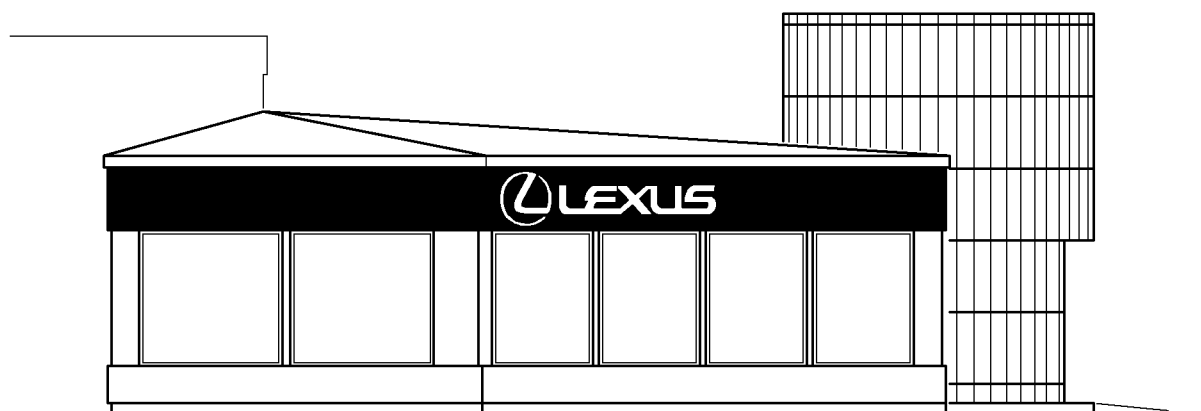

FASAD MOT NORR

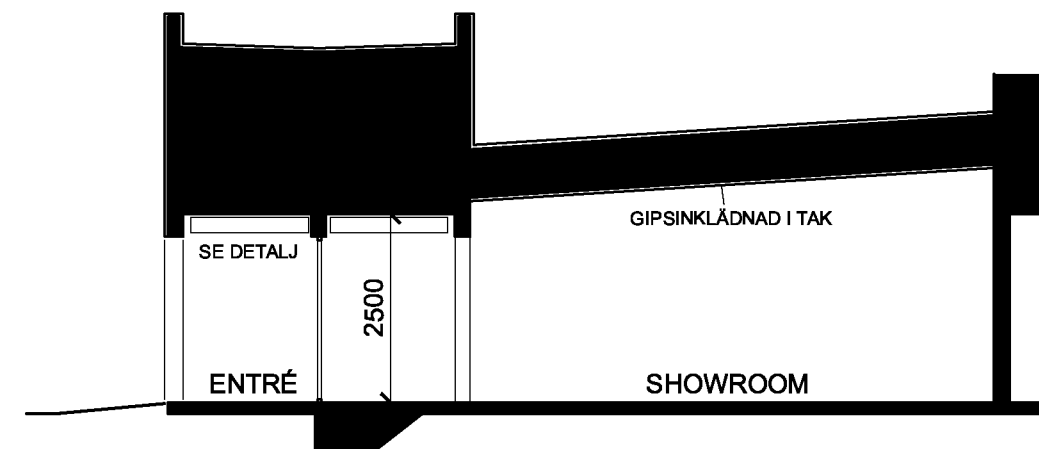

SEKTION B-B



LEXUS SHOWROOM (3 BILAR) * LAYOUTFÖRSLAG 3 * SKALA 1:100

TOYOTA I LIDKÖPING

FASADER

BB 030318 / US




 
DNSarkitekter


DNS gruppen AB o e-post: dns@dns.se
 Smedsbacksgatan 10 o 115 39 STOCKHOLM
 tel 08-666 04 30 o fax 08-666 01 65

FÖRKLARINGAR

MÅTT ANGES I mm

BETECKNINGAR

-  BEF BYGGNADSDDEL
-  UPPTAGNING I BEF BYGGNADSDDEL
-  NY BYGGNADSDDEL
-  RIVEN BYGGNADSDDEL

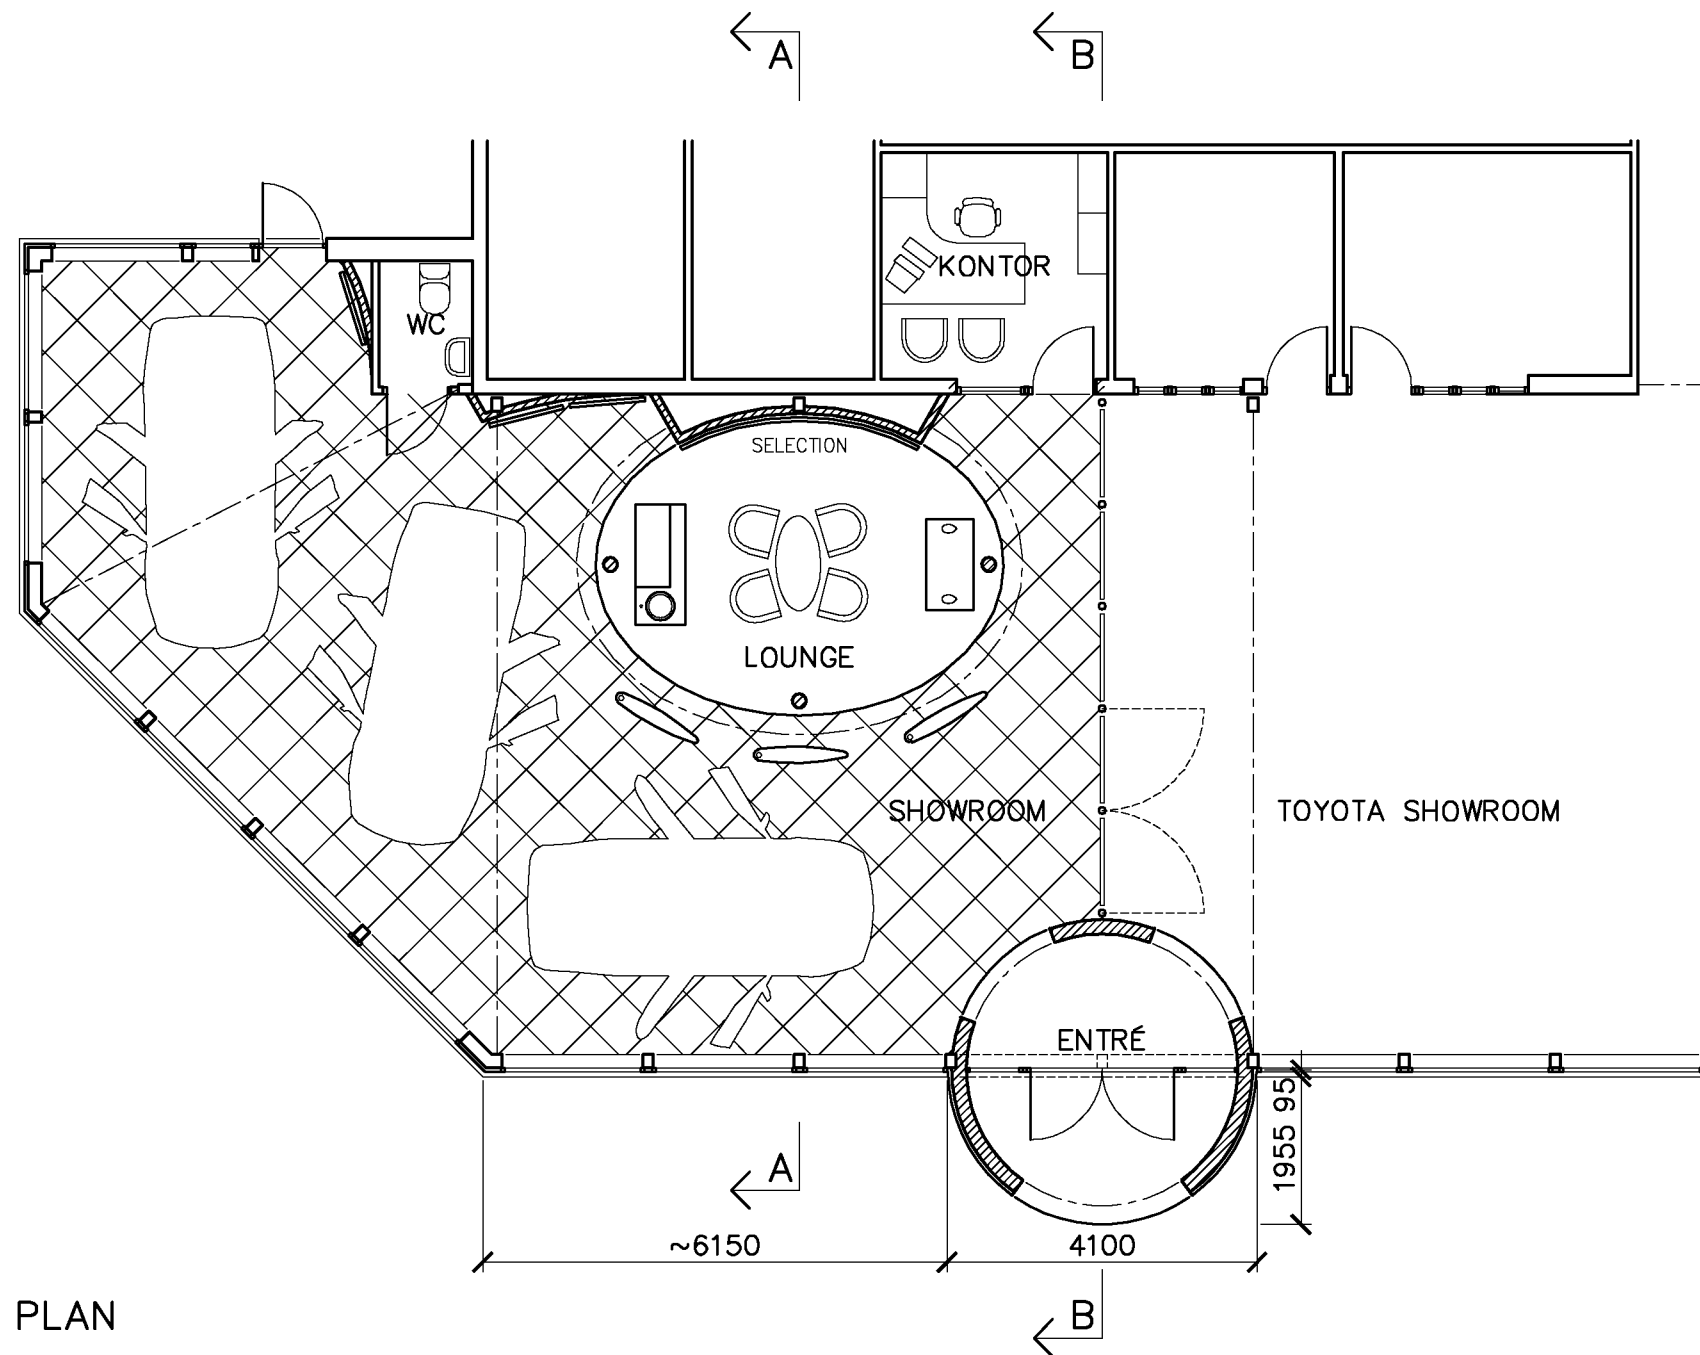

PLAN

A	BYGGLOVSHANDLING	03 04 01	MS
BET	ANT	ÄNDRINGEN AVSER	DATUM



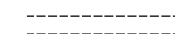
DNS arkitekter		BYGGLOVSHANDLING		
		MANDELKREMLAN NR 1, LIDKÖPING LEXUS SHOWROOM – TILLBYGGNAD, OMBYGGNAD PLAN		
A	DNS gruppen AB Smedsbacksgatan 10 115 39 STOCKHOLM	Tel: 08-666 04 30 Fax: 08-666 01 65 e-mail: dns@dns.se	UPPDRAG NR 0357	SKALA (FORMAT A3) 1:100
RITAD AV MS	ANSVARIG U SAHLIN	DATUM 2003 04 01	NUMMER A03-60-01	BET A


FÖRKLARINGAR

MÅTT ANGES I mm


HÖJDER ANGES FRÅN FÄRDIGT GOLV

BETECKNINGAR

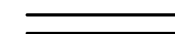
-  BEF BYGGNADSDDEL
-  NY BYGGNADSDDEL
-  RIVEN BYGGNADSDDEL

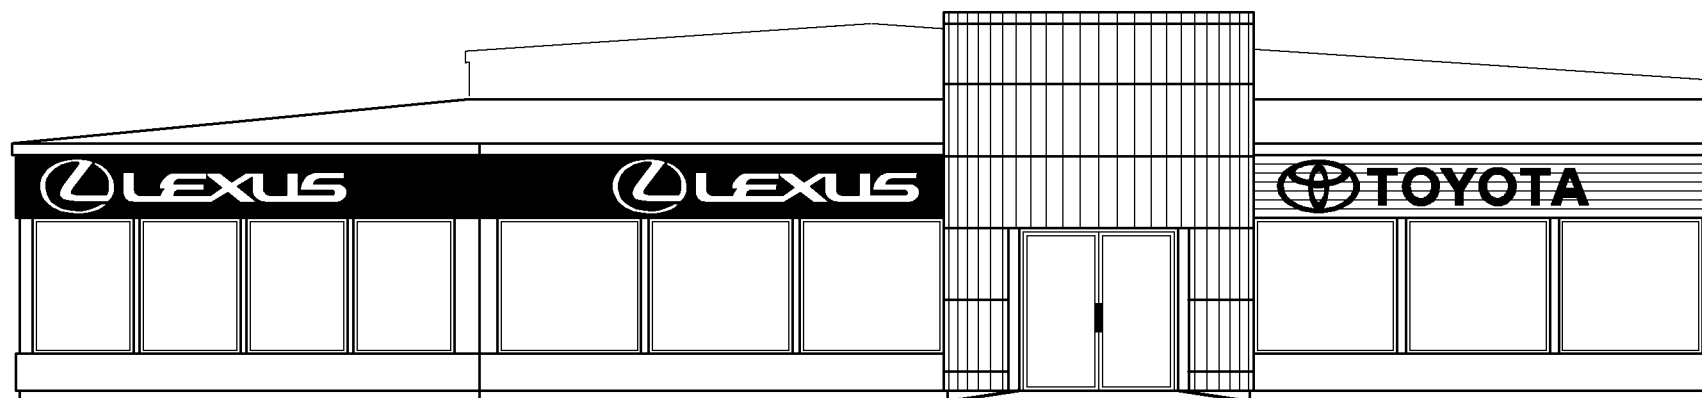


FASAD MOT VÄSTER

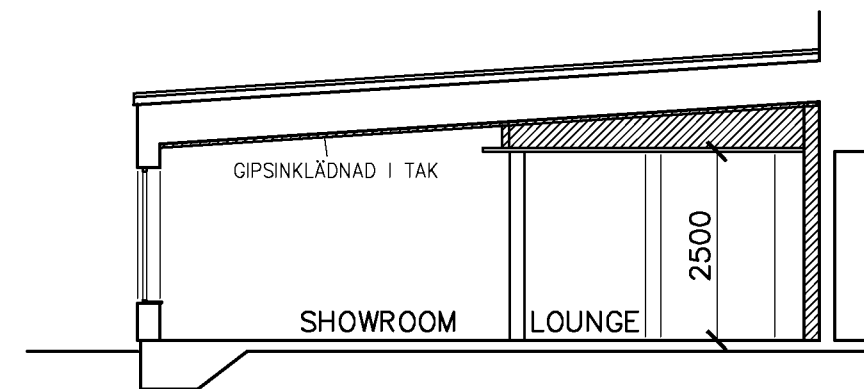

SEKTION A-A

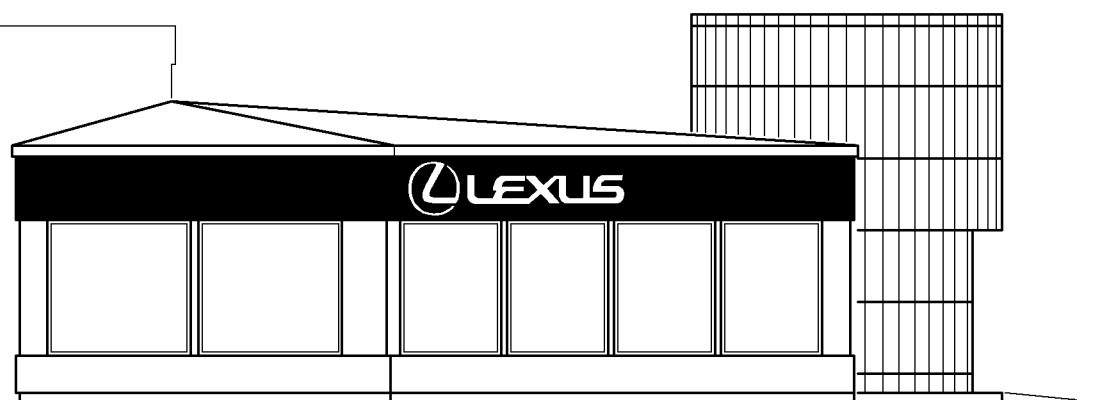

FASAD MOT NORR

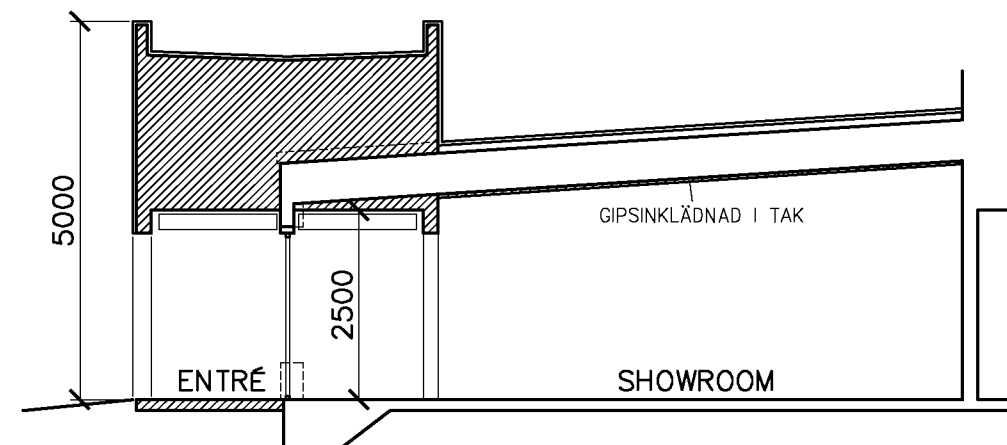

SEKTION B-B


A	BYGGLOVSHANDLING	03 04 01	MS
BET	ANT	ÄNDRINGEN AVSER	DATUM
			SIGN

DNS arkitekter		BYGGLOVSHANDLING			
		MANDELKREMLAN NR 1, LIDKÖPING LEXUS SHOWROOM – TILLBYGGNAD, OMBYGGNAD FASADER, SEKTIONER			
A	DNS gruppen AB Smedsbacksgatan 10 115 39 STOCKHOLM	Tel: 08-666 04 30 Fax: 08-666 01 65 e-mail: dns@dns.se	UPPDRAG NR 0357	SKALA (FORMAT A3) 1:100	NUMMER A03-60-02
RITAD AV MS	ANSVARIG U SAHLIN	DATUM 2003 04 01			BET A



FÖRKLARINGAR

MÅTT ANGES I m

BETECKNINGAR

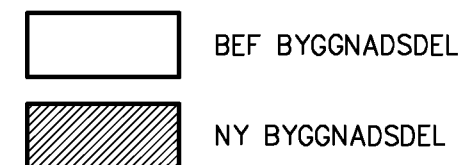

GRÄNSER

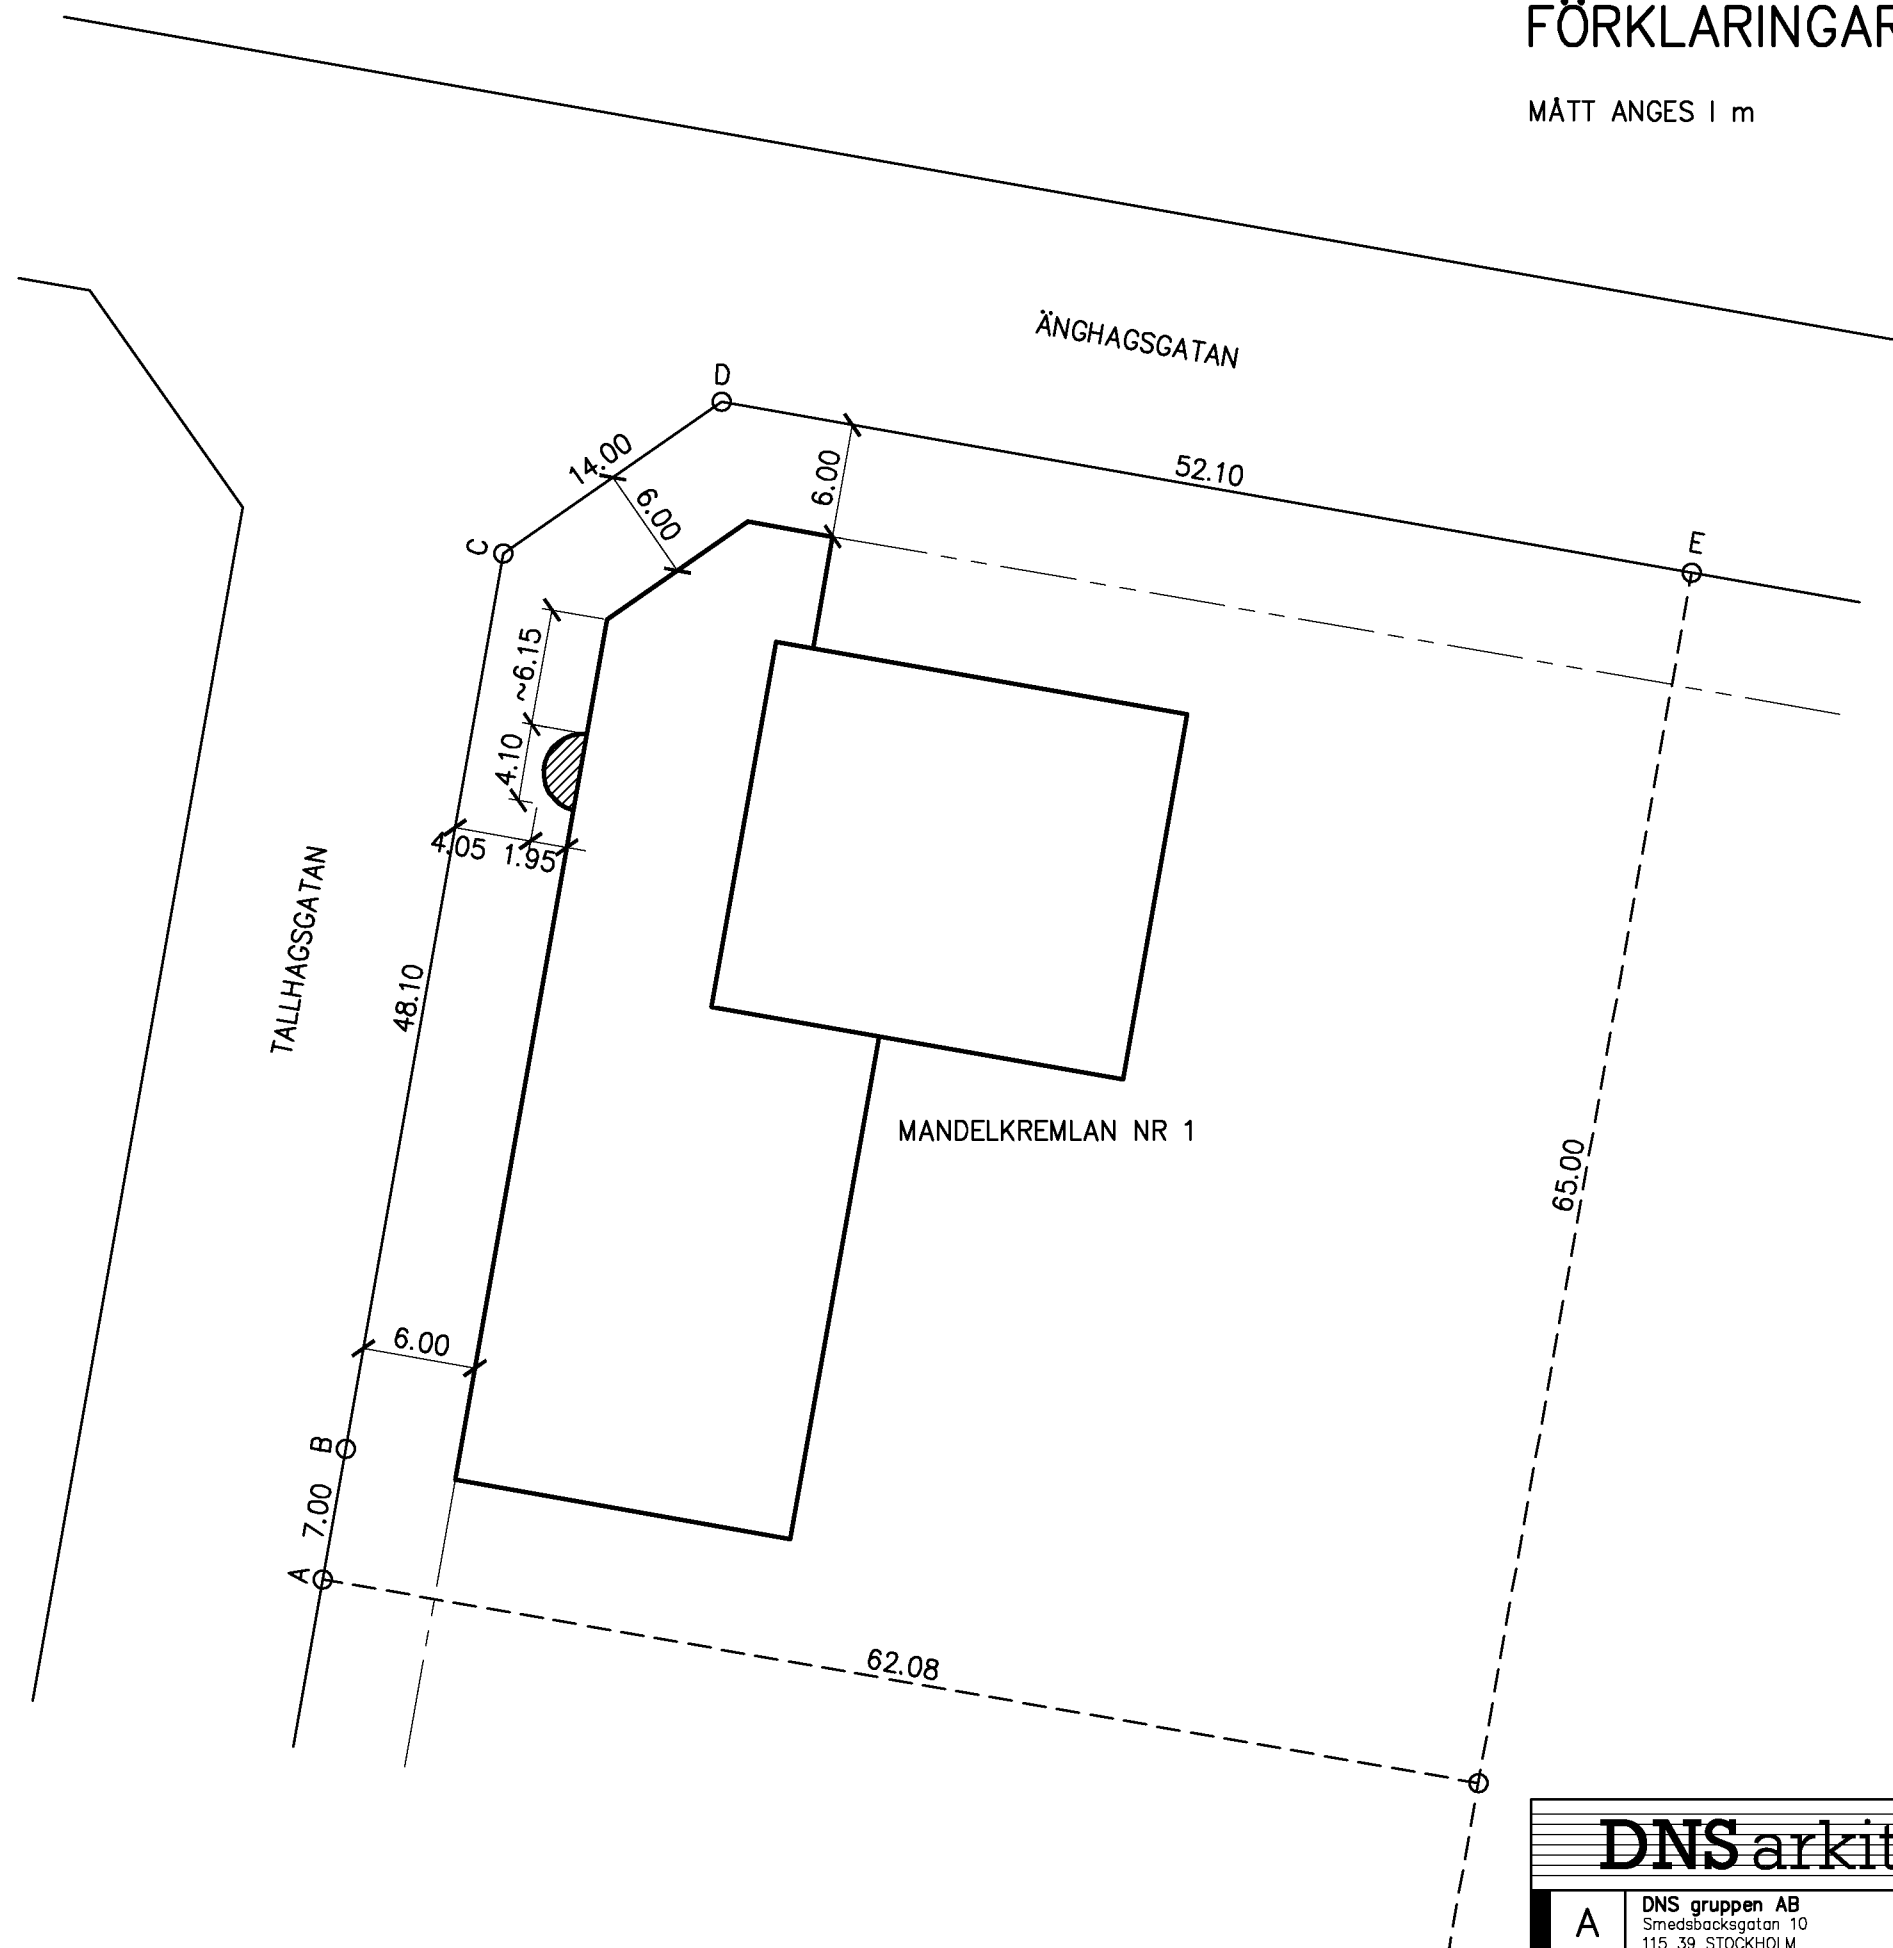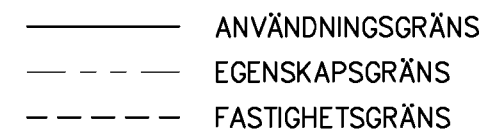

A	BYGGLOVSHANDLING	03 04 01	MS
BET	ANT	ÄNDRINGEN AVSER	DATUM

DNS arkitekter				BYGGLOVSHANDLING			
DNS gruppen AB Smedsbacksgatan 10 115 39 STOCKHOLM Tel: 08-666 04 30 Fax: 08-666 01 65 e-mail: dns@dns.se				MANDELKREMLAN NR 1, LIDKÖPING LEXUS SHOWROOM – TILLBYGGNAD, OMBYGGNAD SITUATIONSPLAN (NYBYGGNADSKARTA)			
RITAD AV	ANSVARIG	DATUM	UPPDRAG NR	SKALA (FORMAT A3)	NUMMER	BET	
MS	U SAHLIN	2003 04 01	0357	1:400	A00-60-01	A	