


DNS arkitekter/AutoCAD LT System

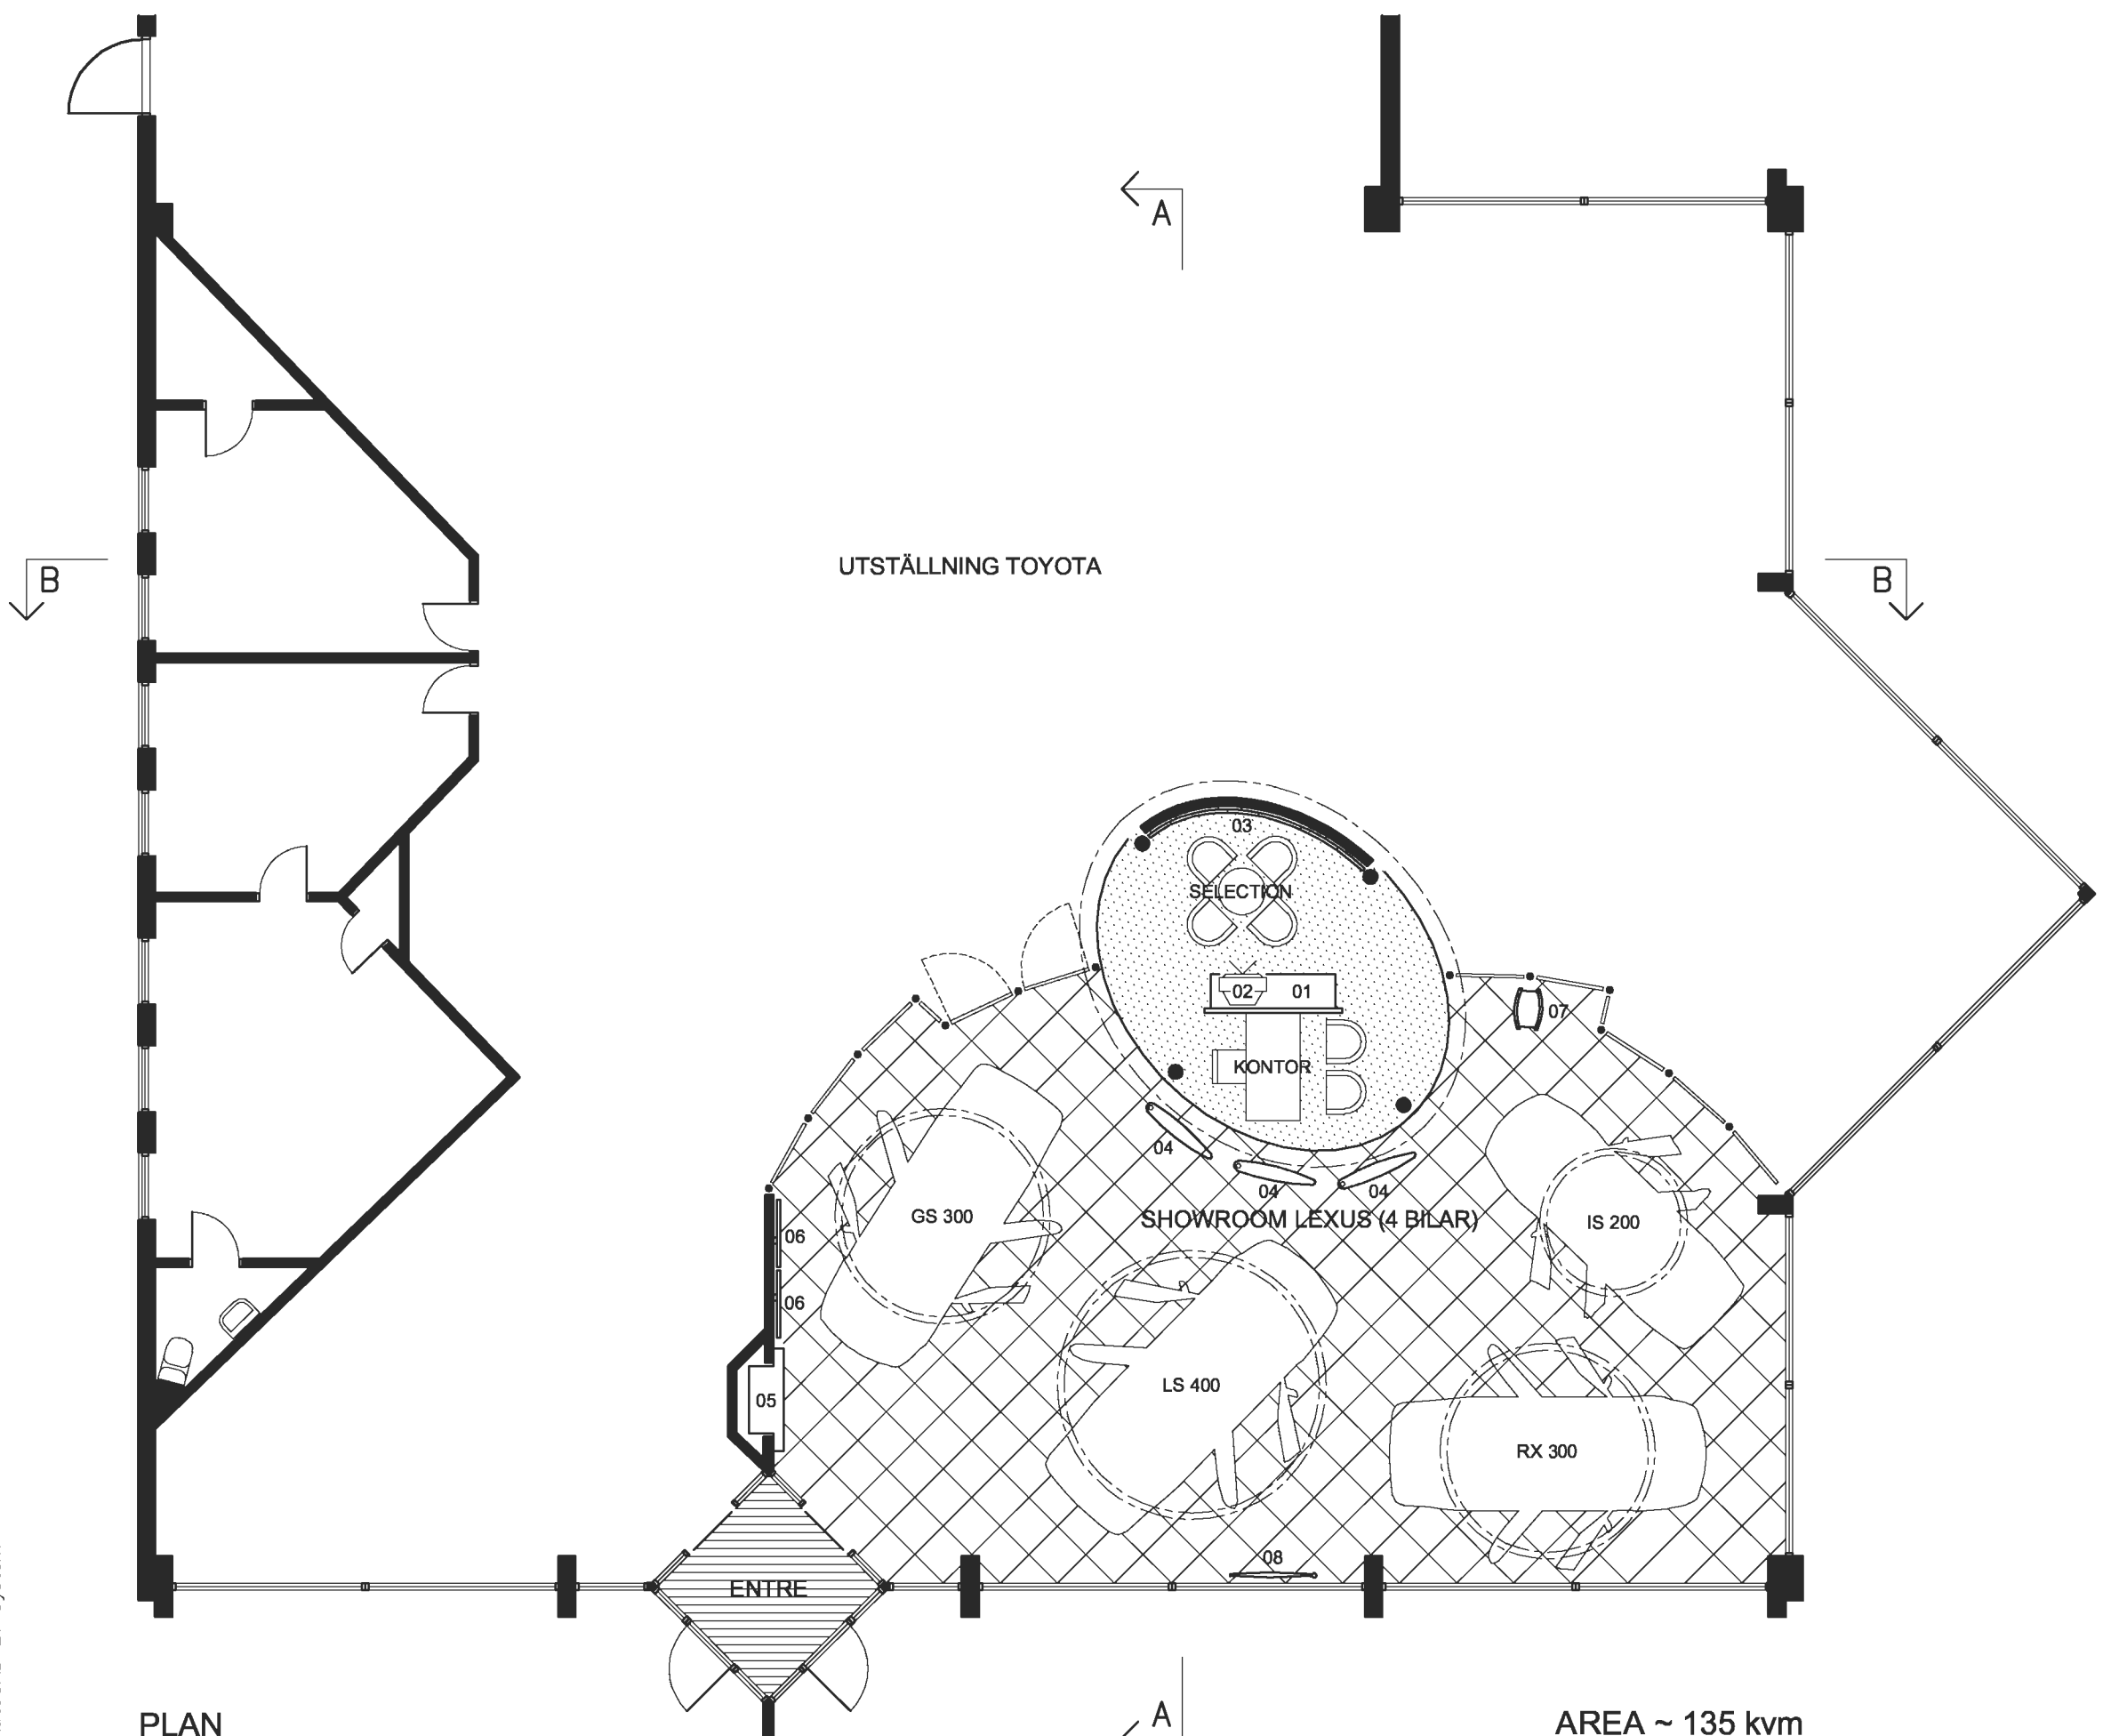

FÖRKLARINGAR

- 01 BÄNK FÖR KAFFEMASKIN
- 02 TV-MONITOR
- 03 TILLVALSPANEL
- 04 VINGE / SKÄRM (ROTERBAR)
- 05 MONTER (TILLBEHÖR)
- 06 GRAFISK PANEL
- 07 FÄLGSTÄLL
- 08 SKYLTSTÄLL (BEG BILAR)

PLAN
LEXUS SHOWROOM (4 BILAR) * LAYOUTFÖRSLAG 1 * SKALA 1:100

TOYOTA I KRISTIANSTAD


PLAN

AREA ~ 135 kvm

SKISS 000928 / US

DNS arkitekter

DNS gruppen AB • e-post: dns@dns.se
 Smedsbacksgatan 10 • 115 39 STOCKHOLM
 tel 08-666 04 30 • fax 08-666 01 65

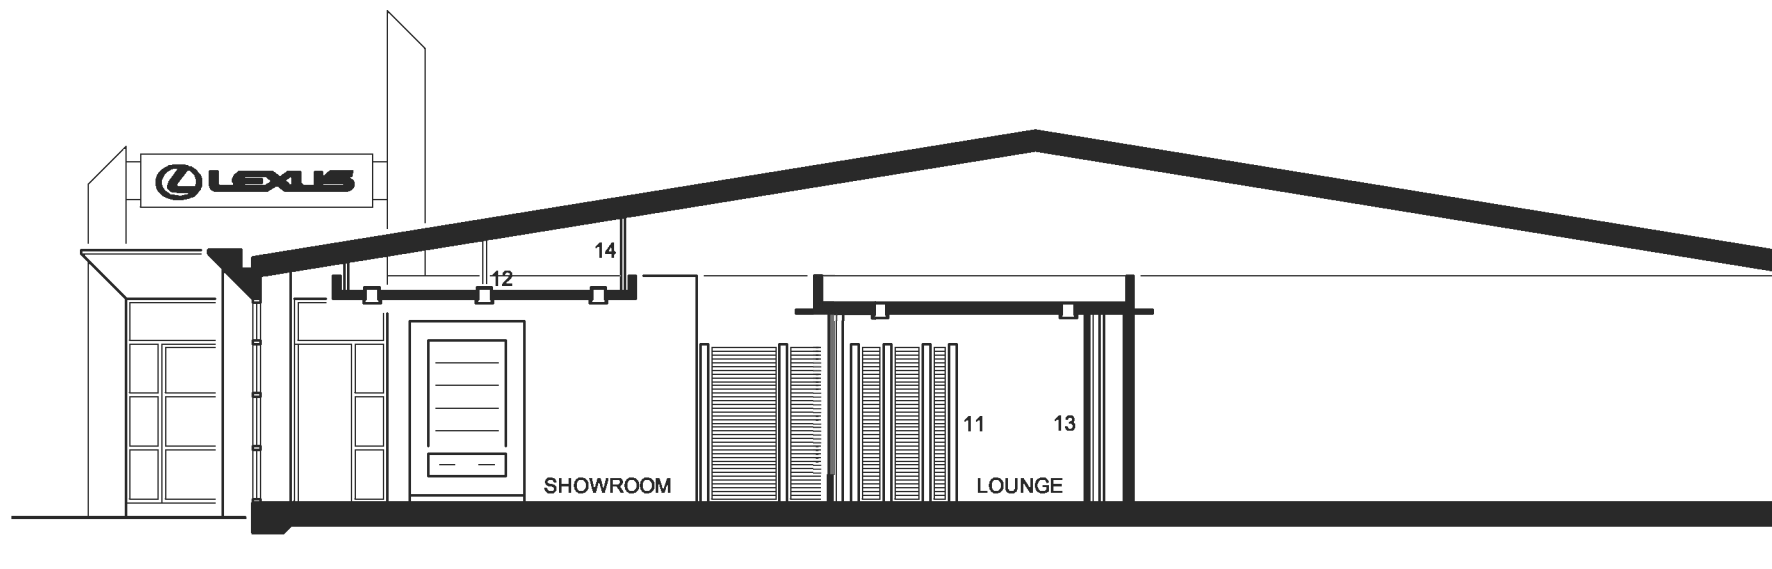


ELEVATION / SEKTION A-A

FÖRKLARINGAR

- 11 SCREENTRYCKT GLAS
ALUMINIUMSTOLPAR
- 12 INFÄLLD BELYSNING
- 13 PELARE I ROSTFRITT STÅL
- 14 RÖR I ROSTFRITT STÅL

VÄGGAR OCH U-TAK BYGGS MED
STÅLREGLAR OCH GIPS

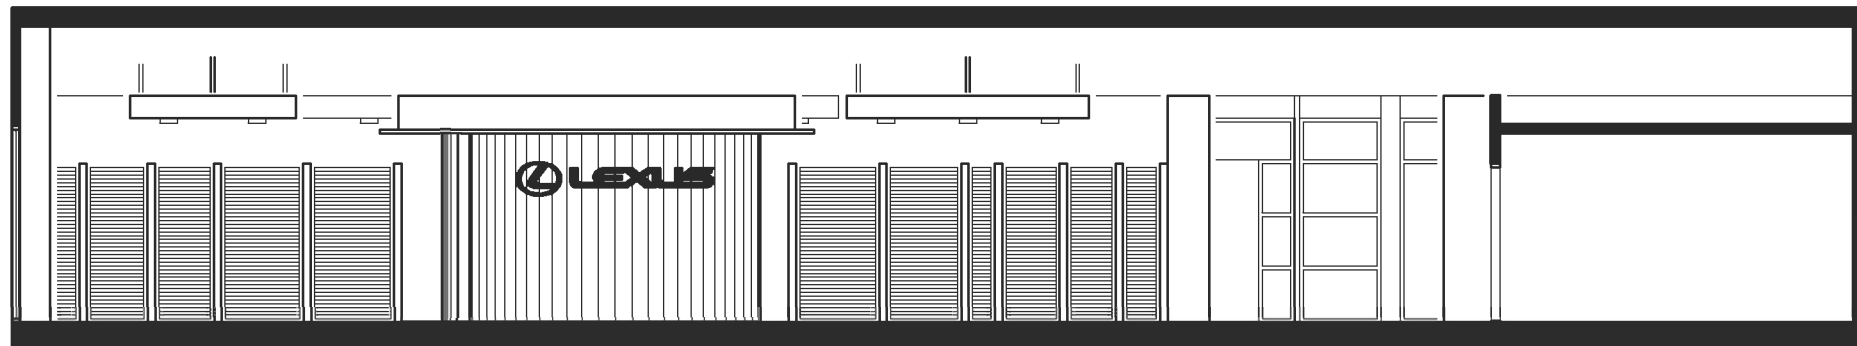

ELEVATION / SEKTION B-B

LEXUS SHOWROOM (4 BILAR) * LAYOUTFÖRSLAG 1 * SKALA 1:100

TOYOTA I KRISTIANSTAD

ELEVATION, FASAD

SKISS 000928 / US

DNSarkitekter

DNS gruppen AB • e-post: dns@dns.se
Smedsbacksgatan 10 • 115 39 STOCKHOLM
tel 08-666 04 30 • fax 08-666 01 65