

### FÖRKLARINGAR

- 01 BÄNK FÖR KAFFEMASKIN
- 02 TV
- 03 TILLVALSPANEL
- 04 ROTERBARA FENOR
- 05 MONTER (TILLBEHÖR)
- 06 GRAFISK PANEL
- 07 FÄLGSTÄLL


LEXUS SHOWROOM (6-7 BILAR) \* PLAN \* SKALA 1:100

TOYOTA I UMEÅ


"RELATION" 011016 / CS

**DNS**arkitekter


DNS gruppen AB o e-post: dns@dns.se  
 Smedsbacksgatan 10 o 115 39 STOCKHOLM  
 tel 08-666 04 30 o fax 08-666 01 65

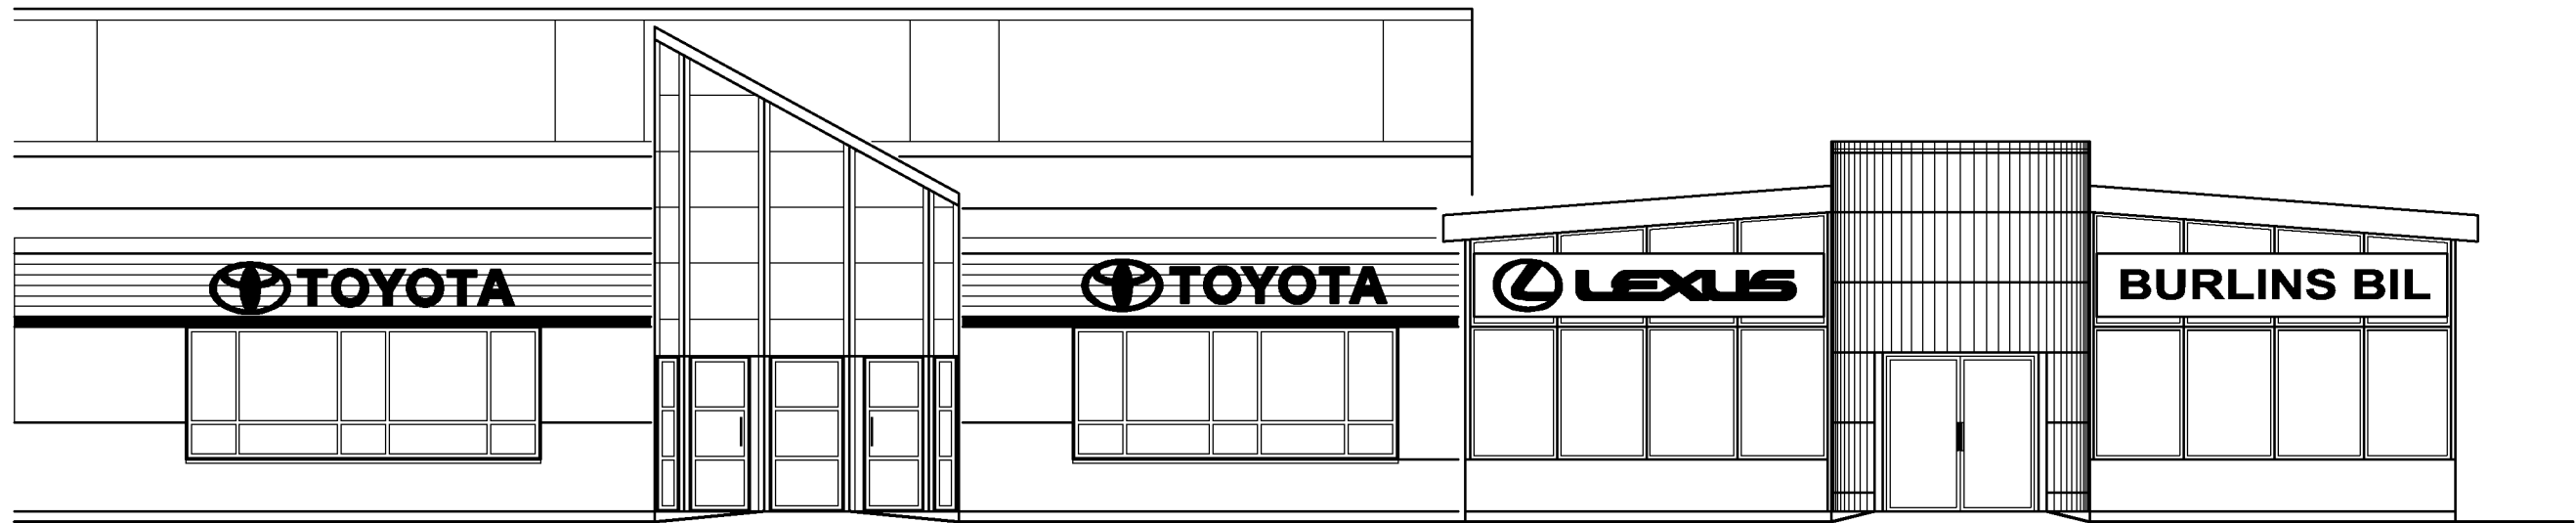


FASAD MOT SÖDER

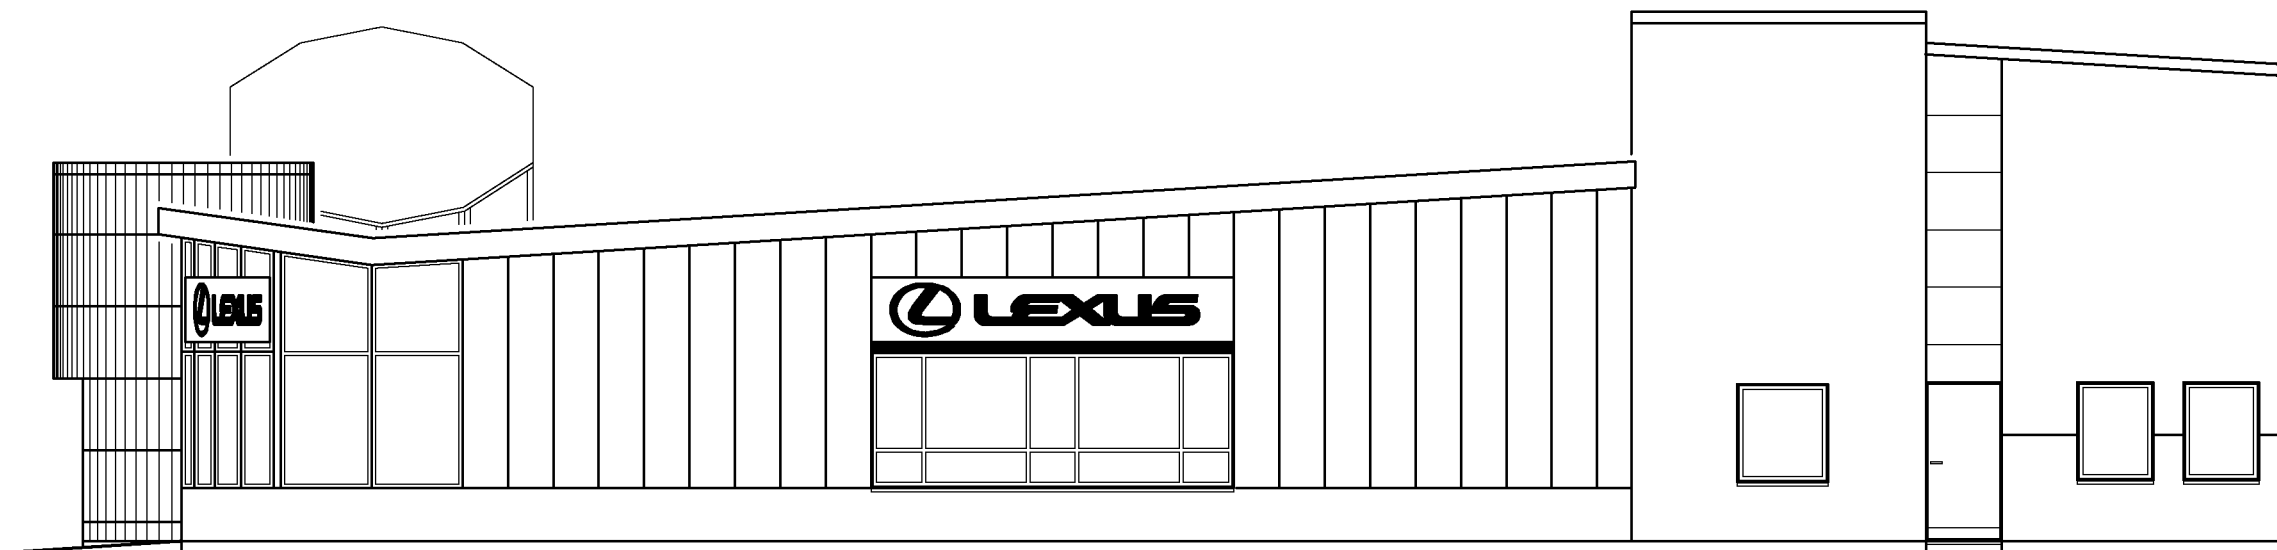

FASAD MOT ÖSTER

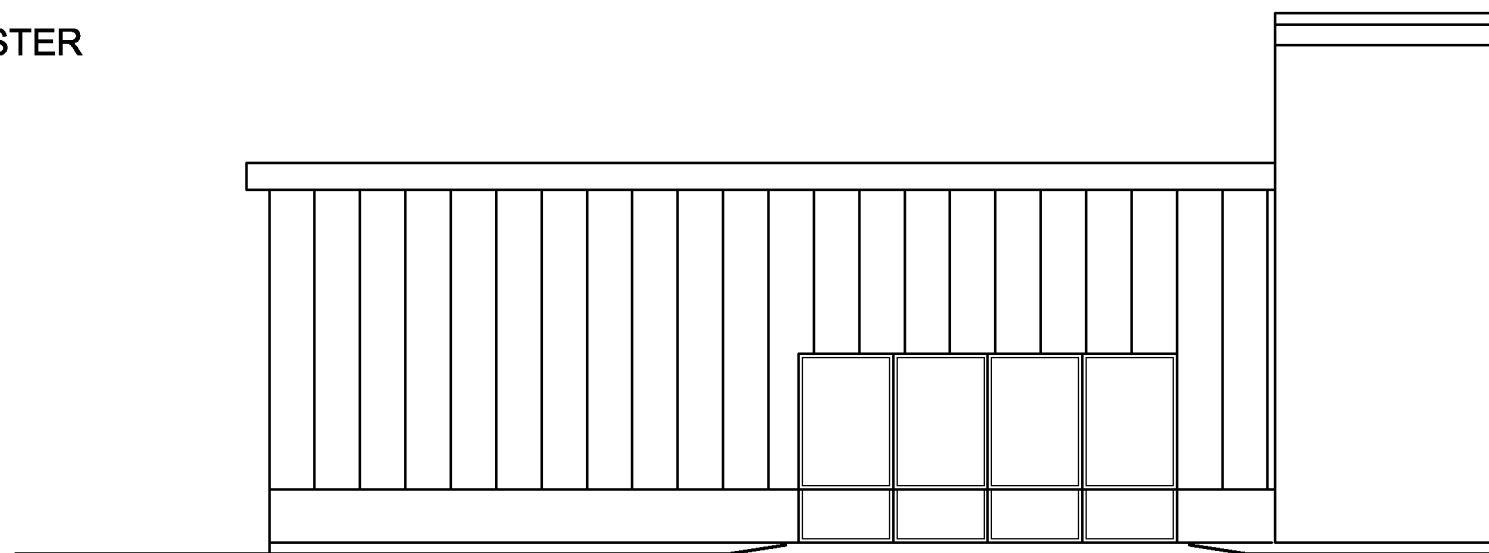

FASAD MOT NORR

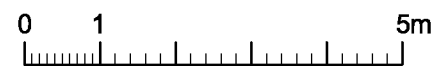

LEXUS SHOWROOM (6-7 BILAR) \* FASADER \* SKALA 1:100

TOYOTA I UMEÅ

"RELATION"

011016 / CS

**DNS**arkitekter

DNS gruppen AB o e-post: dns@dns.se  
 Smedsbacksgatan 10 o 115 39 STOCKHOLM  
 tel 08-666 04 30 o fax 08-666 01 65