

FÖRKLARINGAR

- 01 BÄNK FÖR KAFFEMASKIN
- 02 TV
- 03 TILLVALSPANEL
- 04 ROTERBARA FENOR
- 05 GRAFISK PANEL
- 06 FÄLGSTÄLL

LEXUS SHOWROOM (4 BILAR) \* LAYOUTFÖRSLAG \* SKALA 1:100

TOYOTA I GÄVLE

PLAN ~169 kvm


SKISS 010808 / US




DNS gruppen AB • e-post: dns@dns.se  
 Smedsbacksgatan 10 • 115 39 STOCKHOLM  
 tel 08-666 04 30 • fax 08-666 01 65



FASAD MOT SYDVÄST

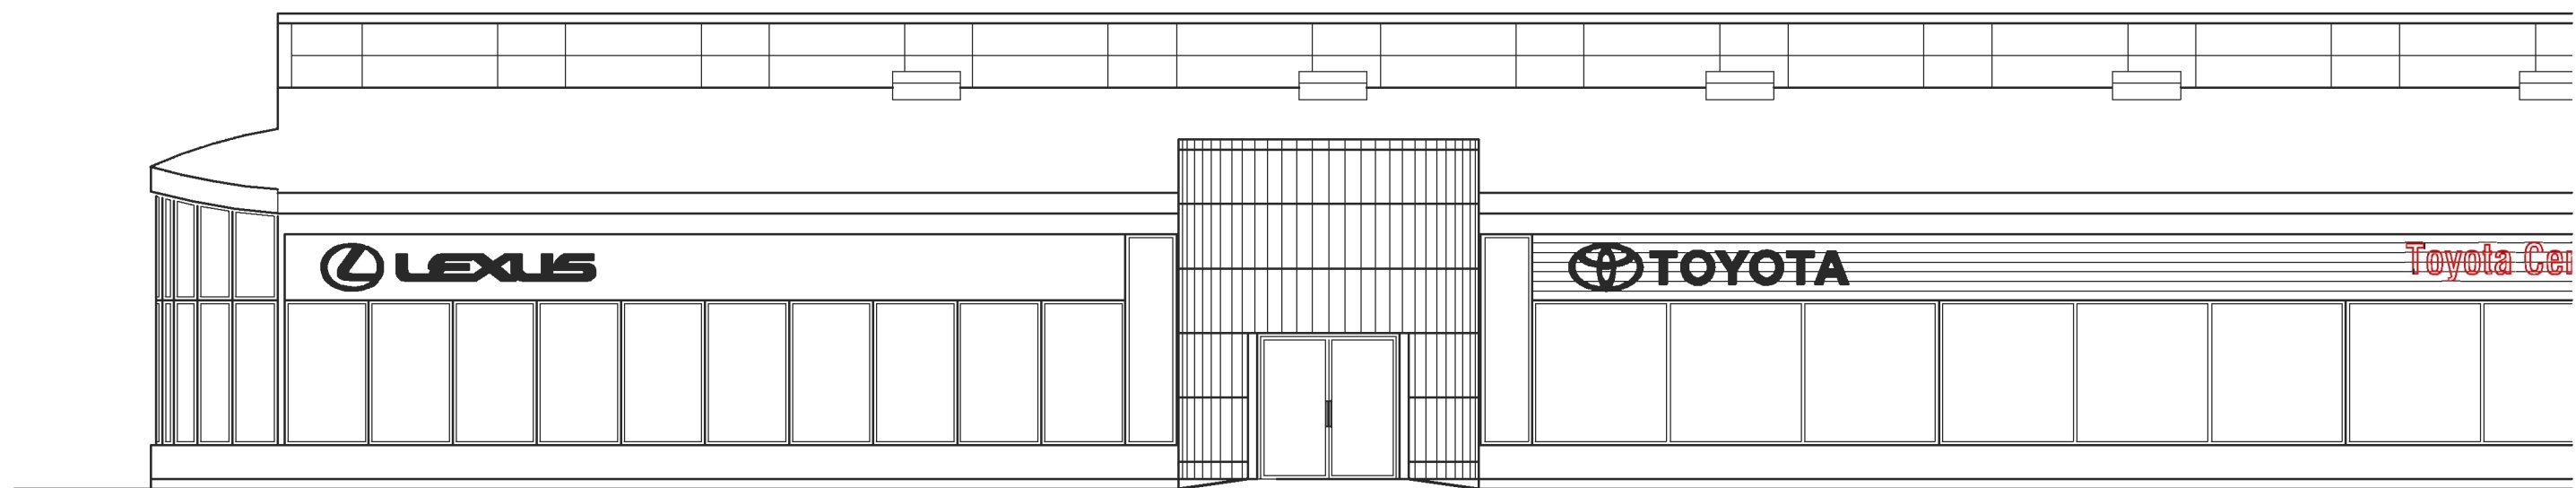

FASAD MOT SYDOST

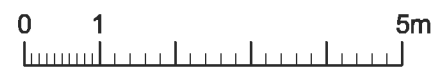

LEXUS SHOWROOM (4 BILAR) \* LAYOUTFÖRSLAG \* SKALA 1:100

TOYOTA I GÄVLE

FASADER

SKISS 010516 / US

**DNS** arkitekter

DNS gruppen AB • e-post: dns@dns.se  
 Smedsbacksgatan 10 • 115 39 STOCKHOLM  
 tel 08-666 04 30 • fax 08-666 01 65